


1 PLANTA DE DEMOLIÇÃO
1 : 200

HOSPITAL GERAL DE CEDRO

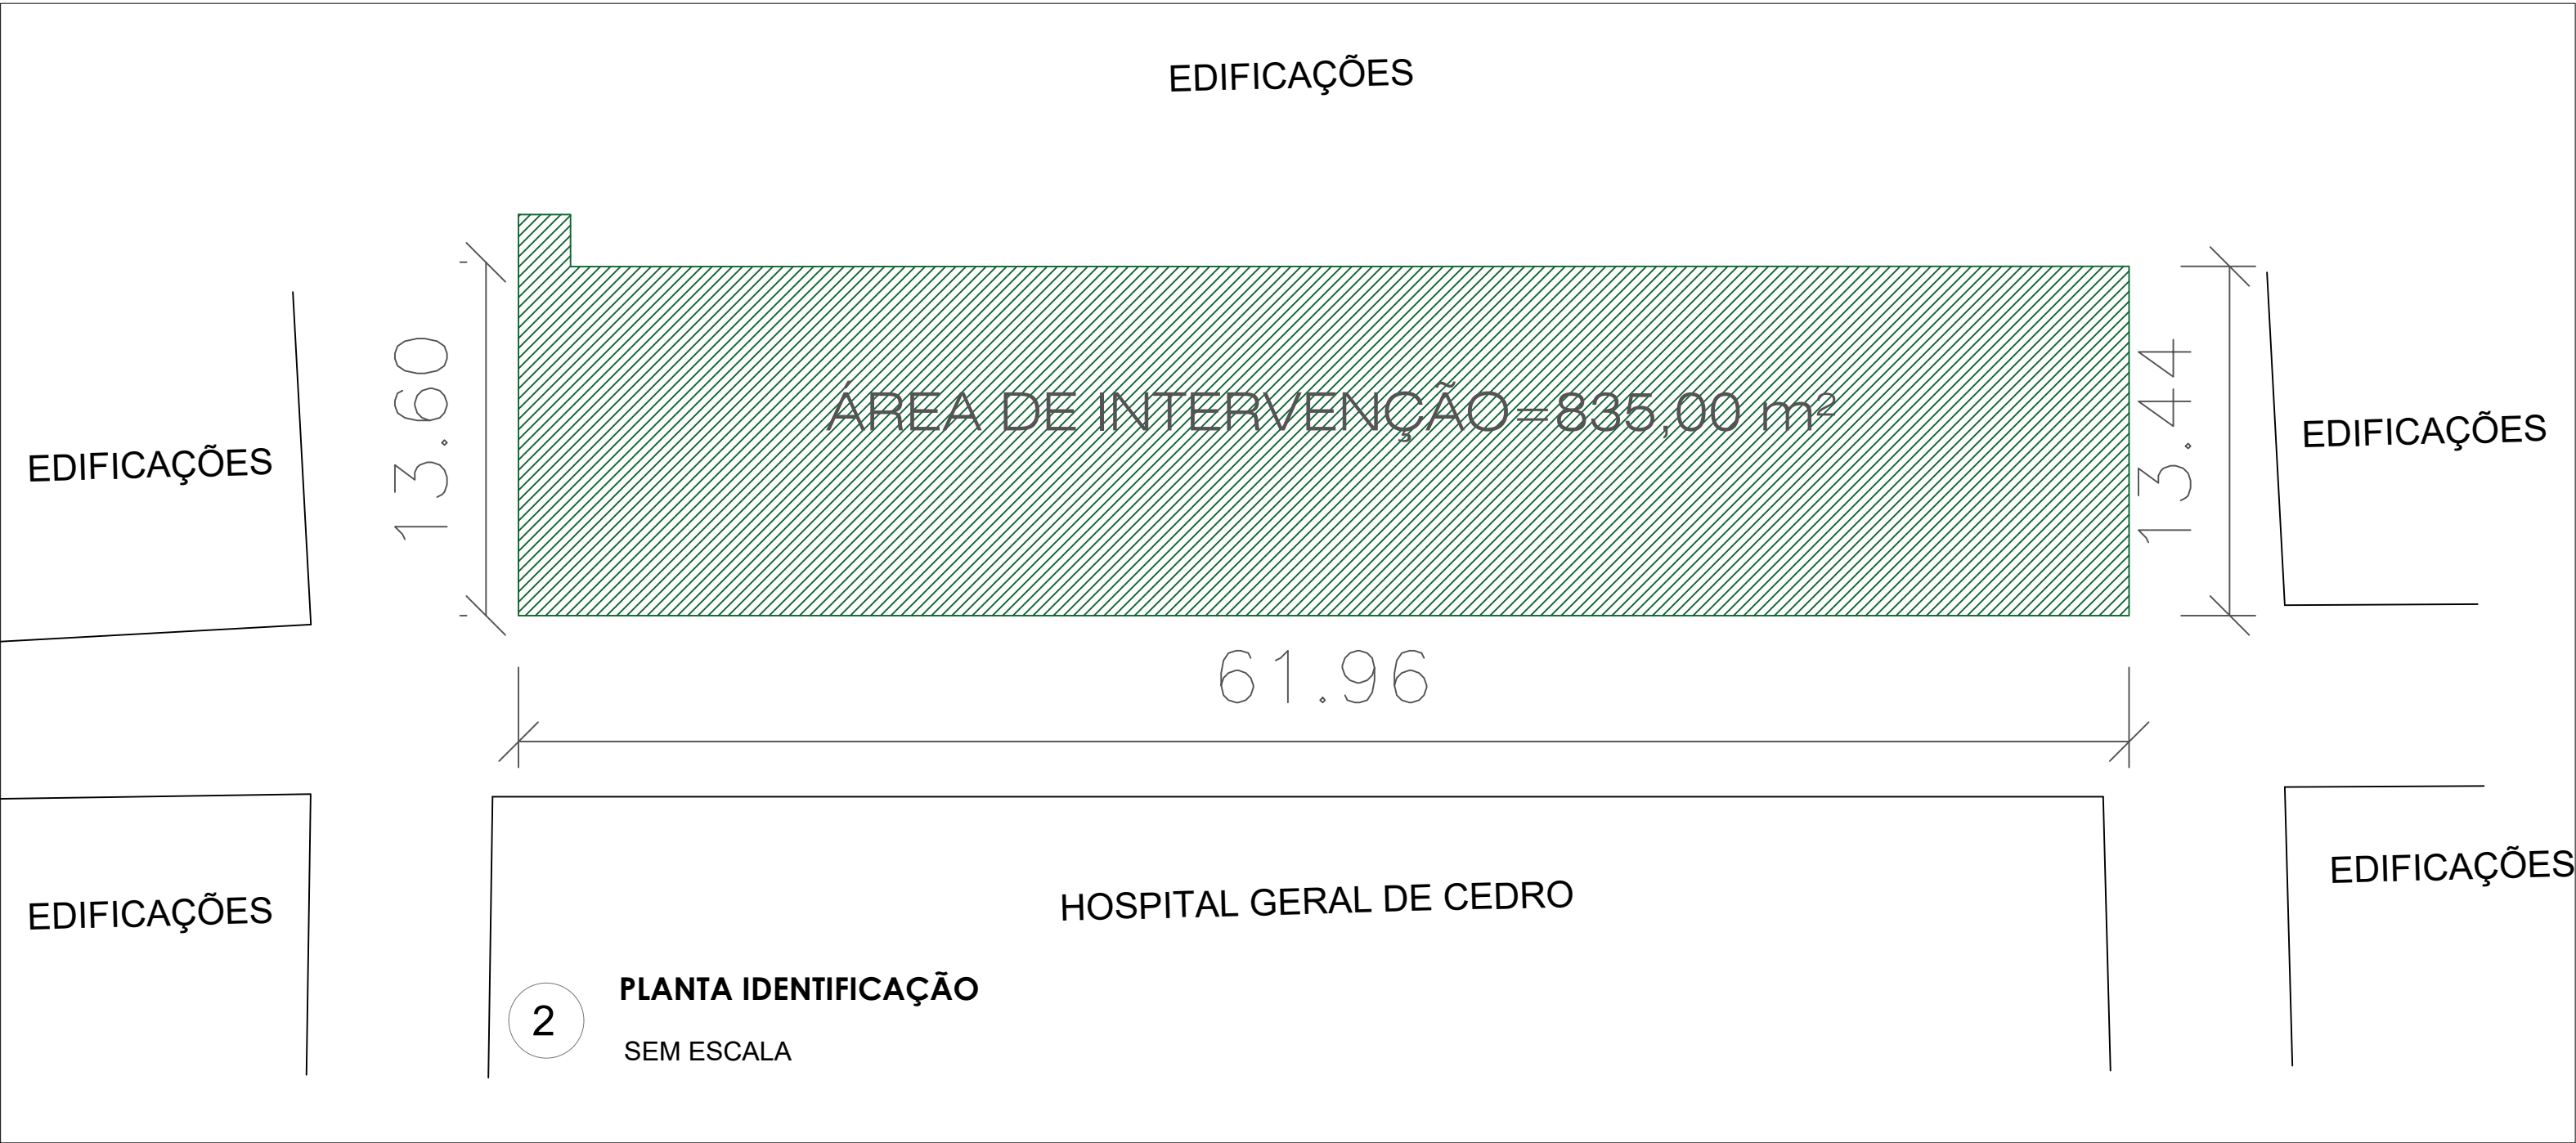

PROPRIETARIO PREFEITURA MUNICIPAL DE CEDRO		
OBRA REFORMA DA ARISTIDES MILITÃO		
LOCALIZAÇÃO PRAÇA ARISITIDES MILITÃO, BAIRRO DE FÁTIMA, CEDRO - CEARÁ		
RESPONSÁVEL TÉCNICO	ASSUNTO: PROJETO DE DEMOLIÇÃO	PRANCHA: 01/01
	ESCALAS:	
	INDICADAS	
DATA DEZ. 2023		