




VISTA_ISOMÉTRICA

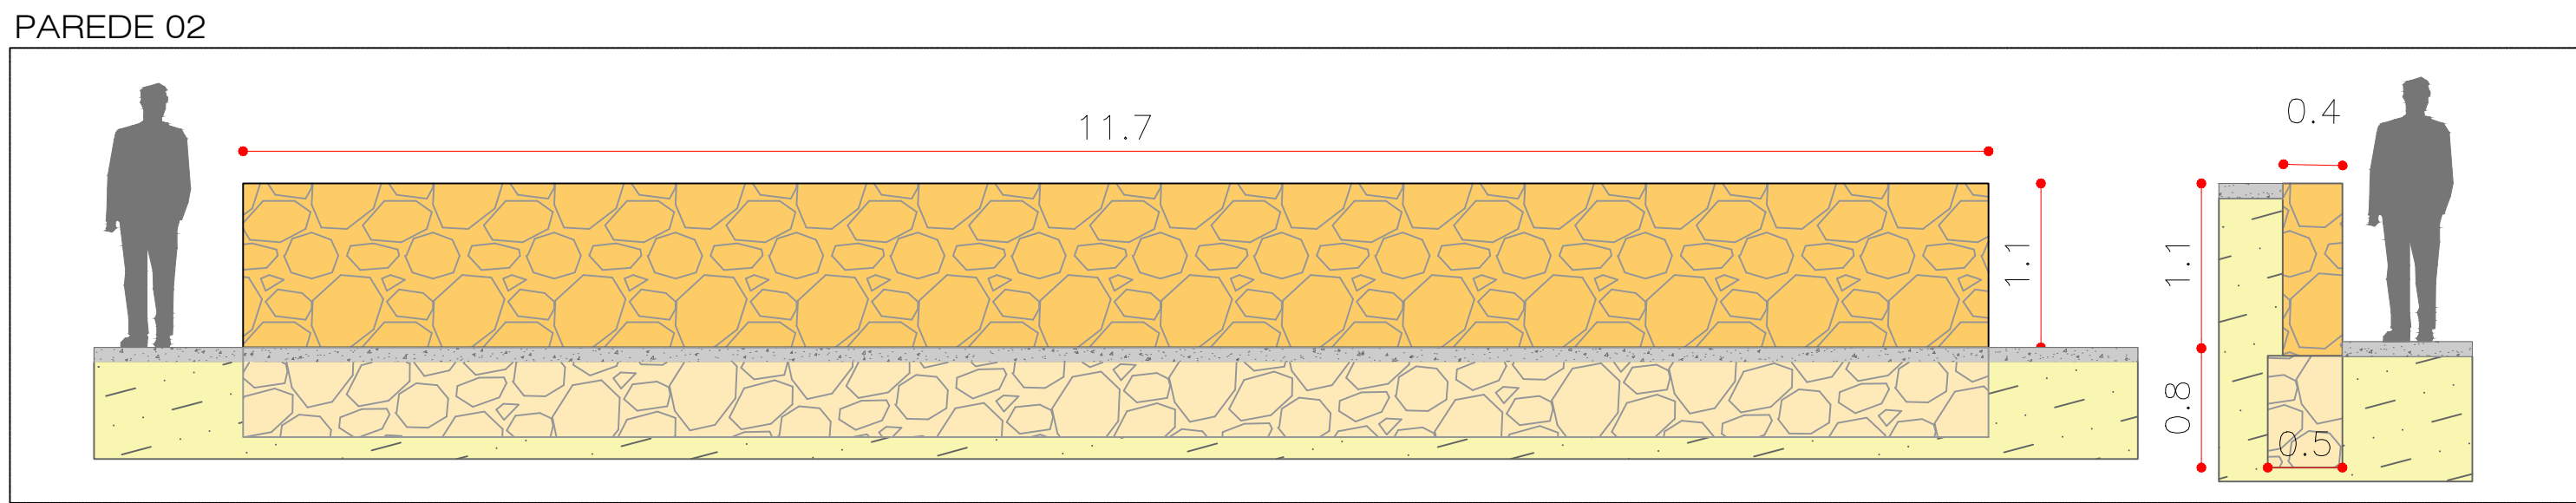


VISTA_02

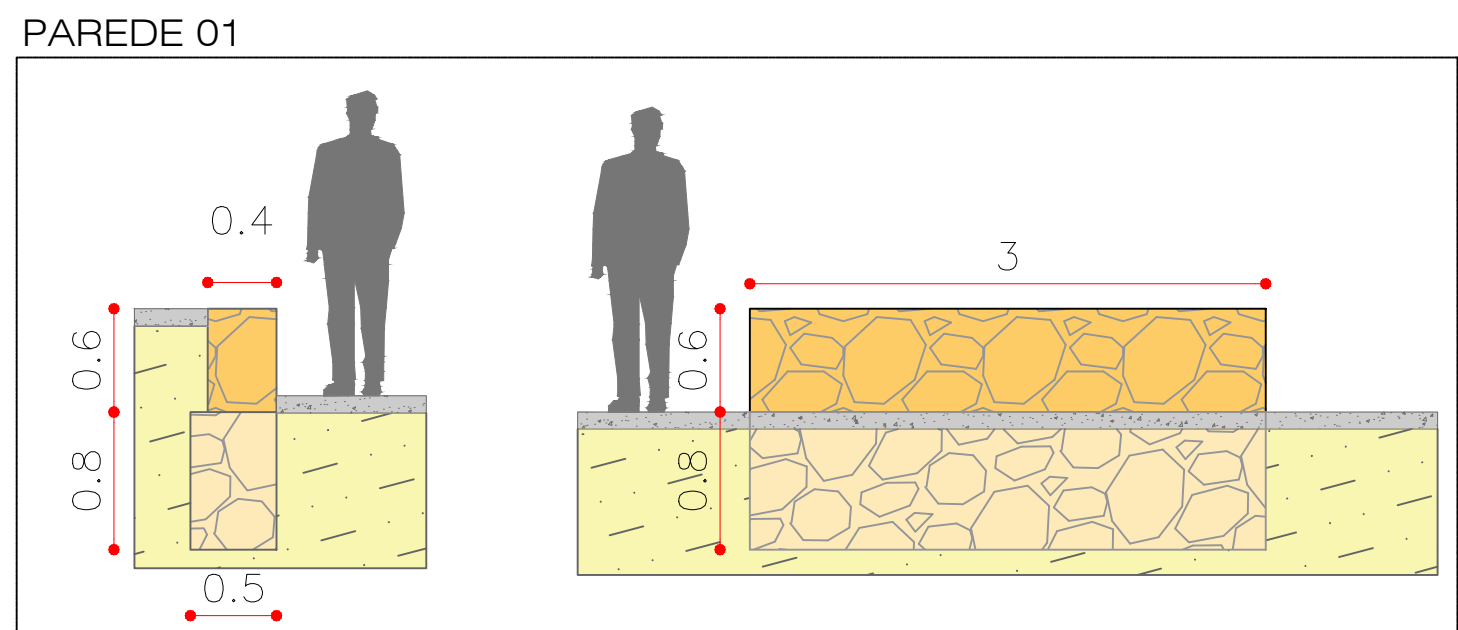

VISTA_01

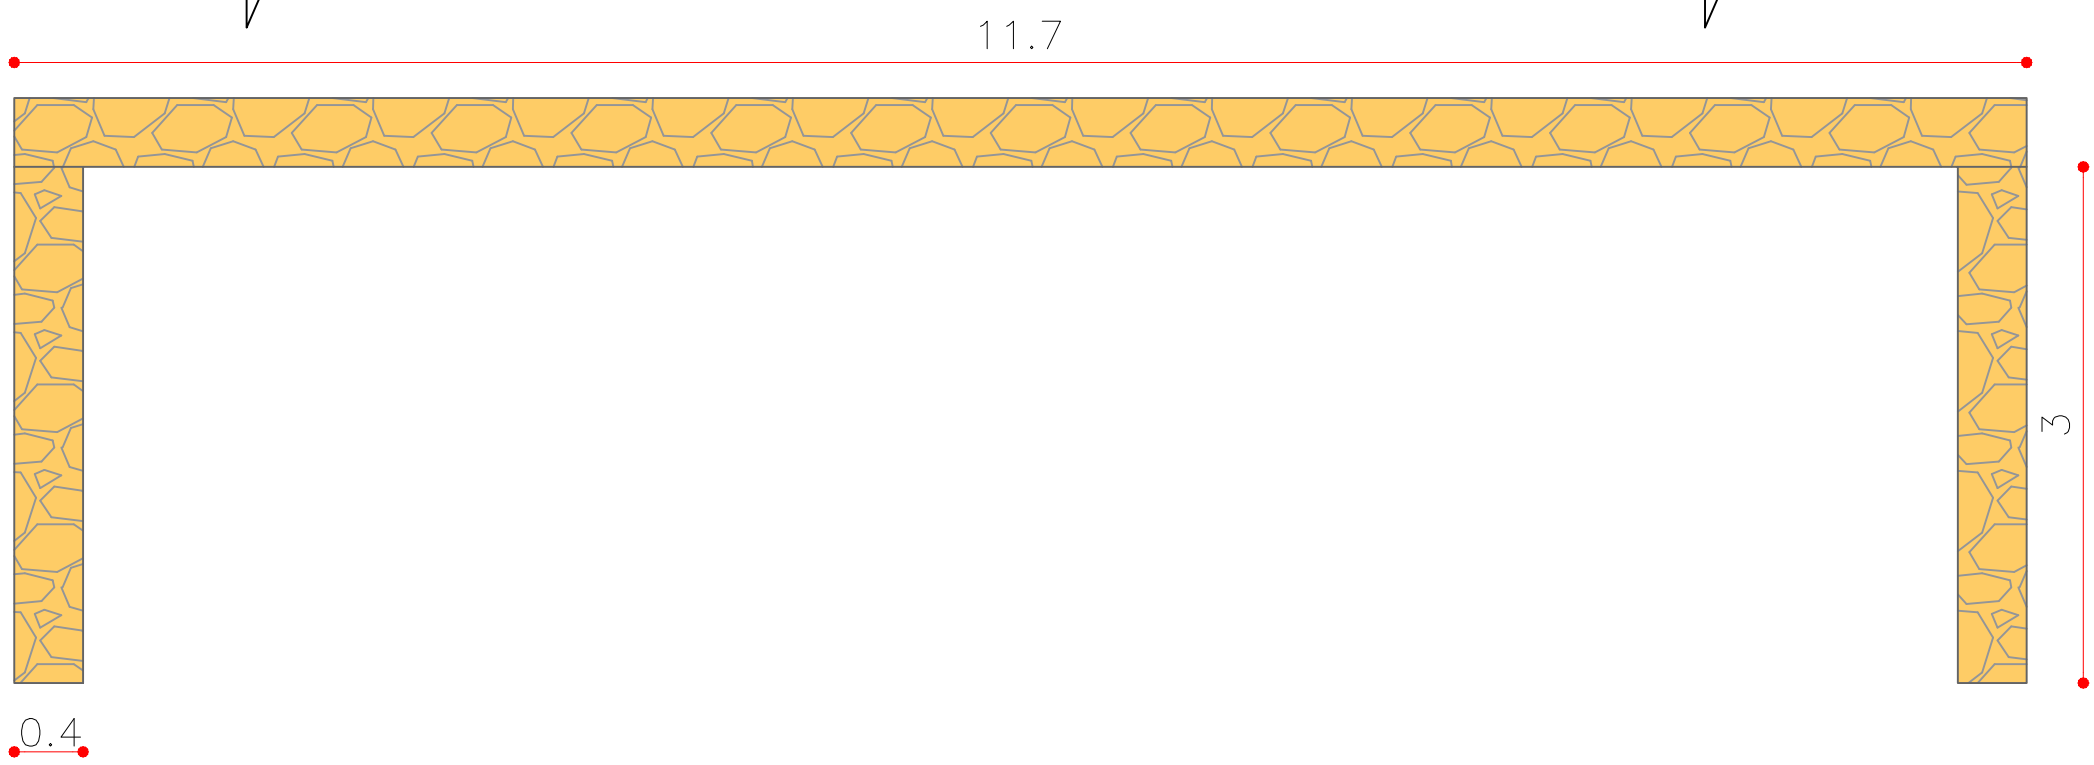

PLANTA BAIXA

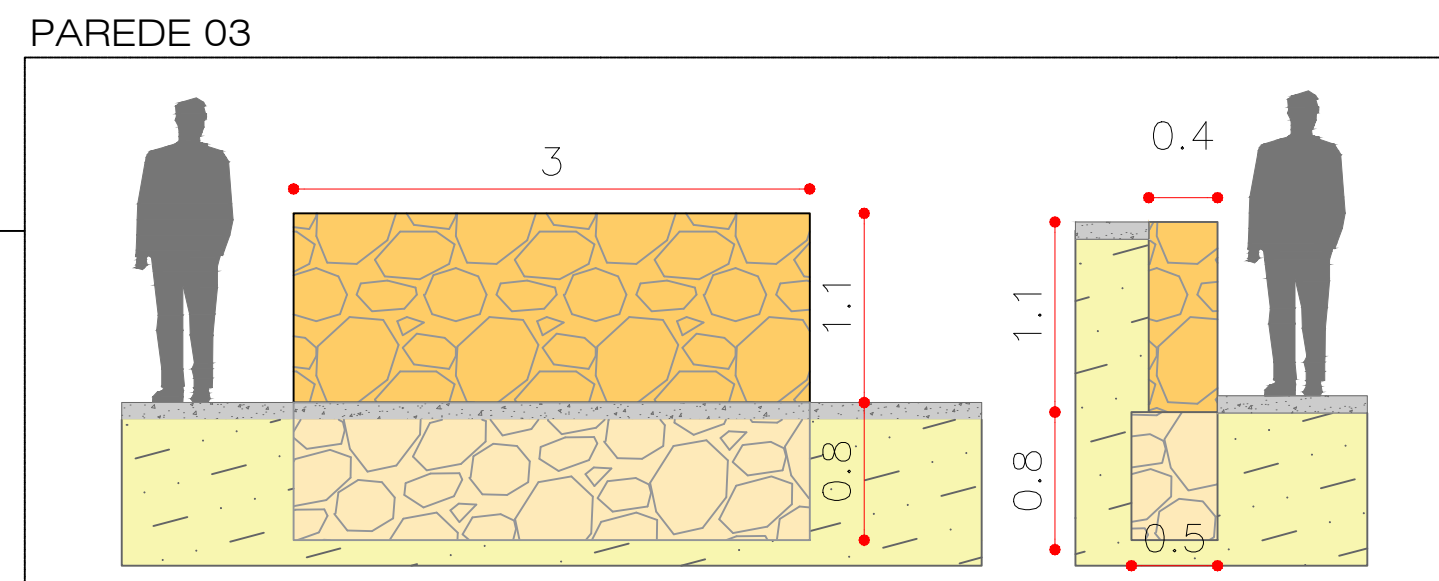

VISTA_03

PROPRIETARIO PREFEITURA MUNICIPAL DE CEDRO		
OBRA REFORMA DA PRAÇA ARISTIDES MILITÃO		
LOCALIZAÇÃO PRAÇA ARISTIDES MILITÃO, BAIRRO DE FÁTIMA, CEDRO - CEARÁ		
RESPONSÁVEL TÉCNICO	ASSUNTO: PROJETO DE CONTENÇÃO	PRANCHA: 01/01
	ESCALAS:	
	INDICADAS	
DATA DEZ. 2023		