


CIRCUITO EXCLUSIVO IP – REDE AÉREA
CABO DÚPLEX 1x10+1x10MM2 CU – XLPE

DIAGRAMA UNIFILAR

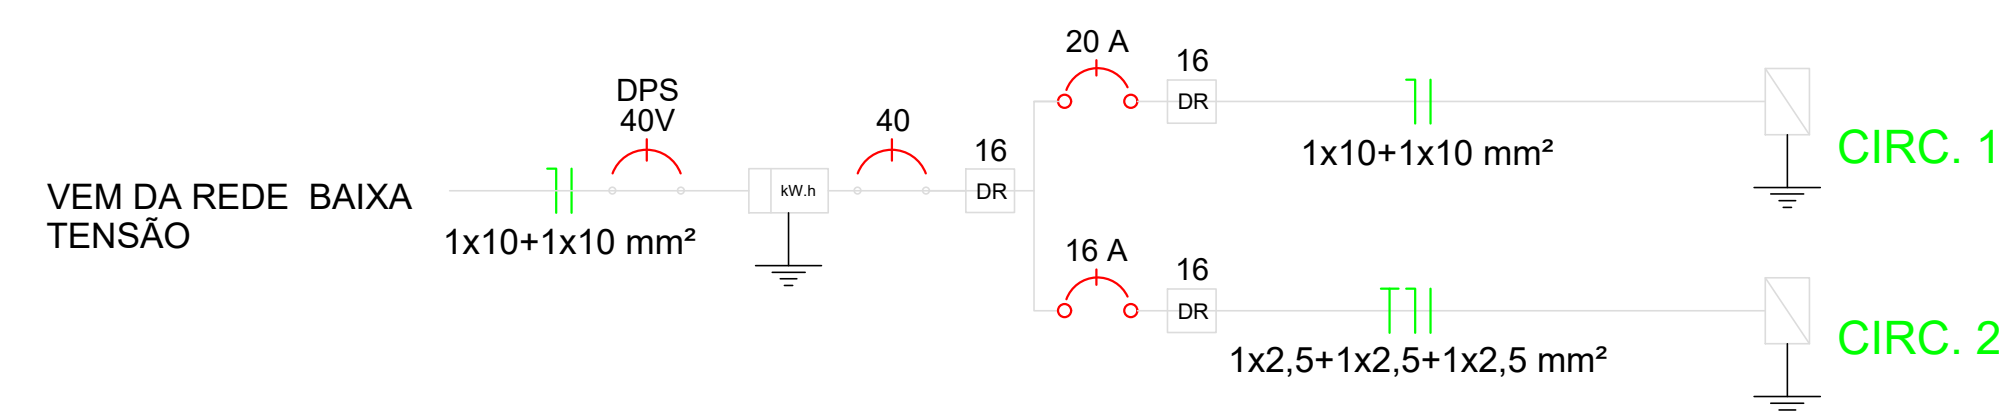

PROPRIETÁRIO PREFEITURA MUNICIPAL DE CEDRO		
OBRA REFORMA DA PRAÇA DO BAIRRO DE FÁTIMA		
LOCALIZAÇÃO PRAÇA DE FÁTIMA, BAIRRO FÁTIMA, CEDRO - CEARÁ		
RESPONSÁVEL TÉCNICO	ASSUNTO:	PRANCHA:
	PROJETO ELÉTRICO	01/01
	ESCALAS:	
	INDICADAS	
DATA DEZ. 2023		