


2 PLANTA IDENTIFICAÇÃO DE ÁRVORES  
SEM ESCALA

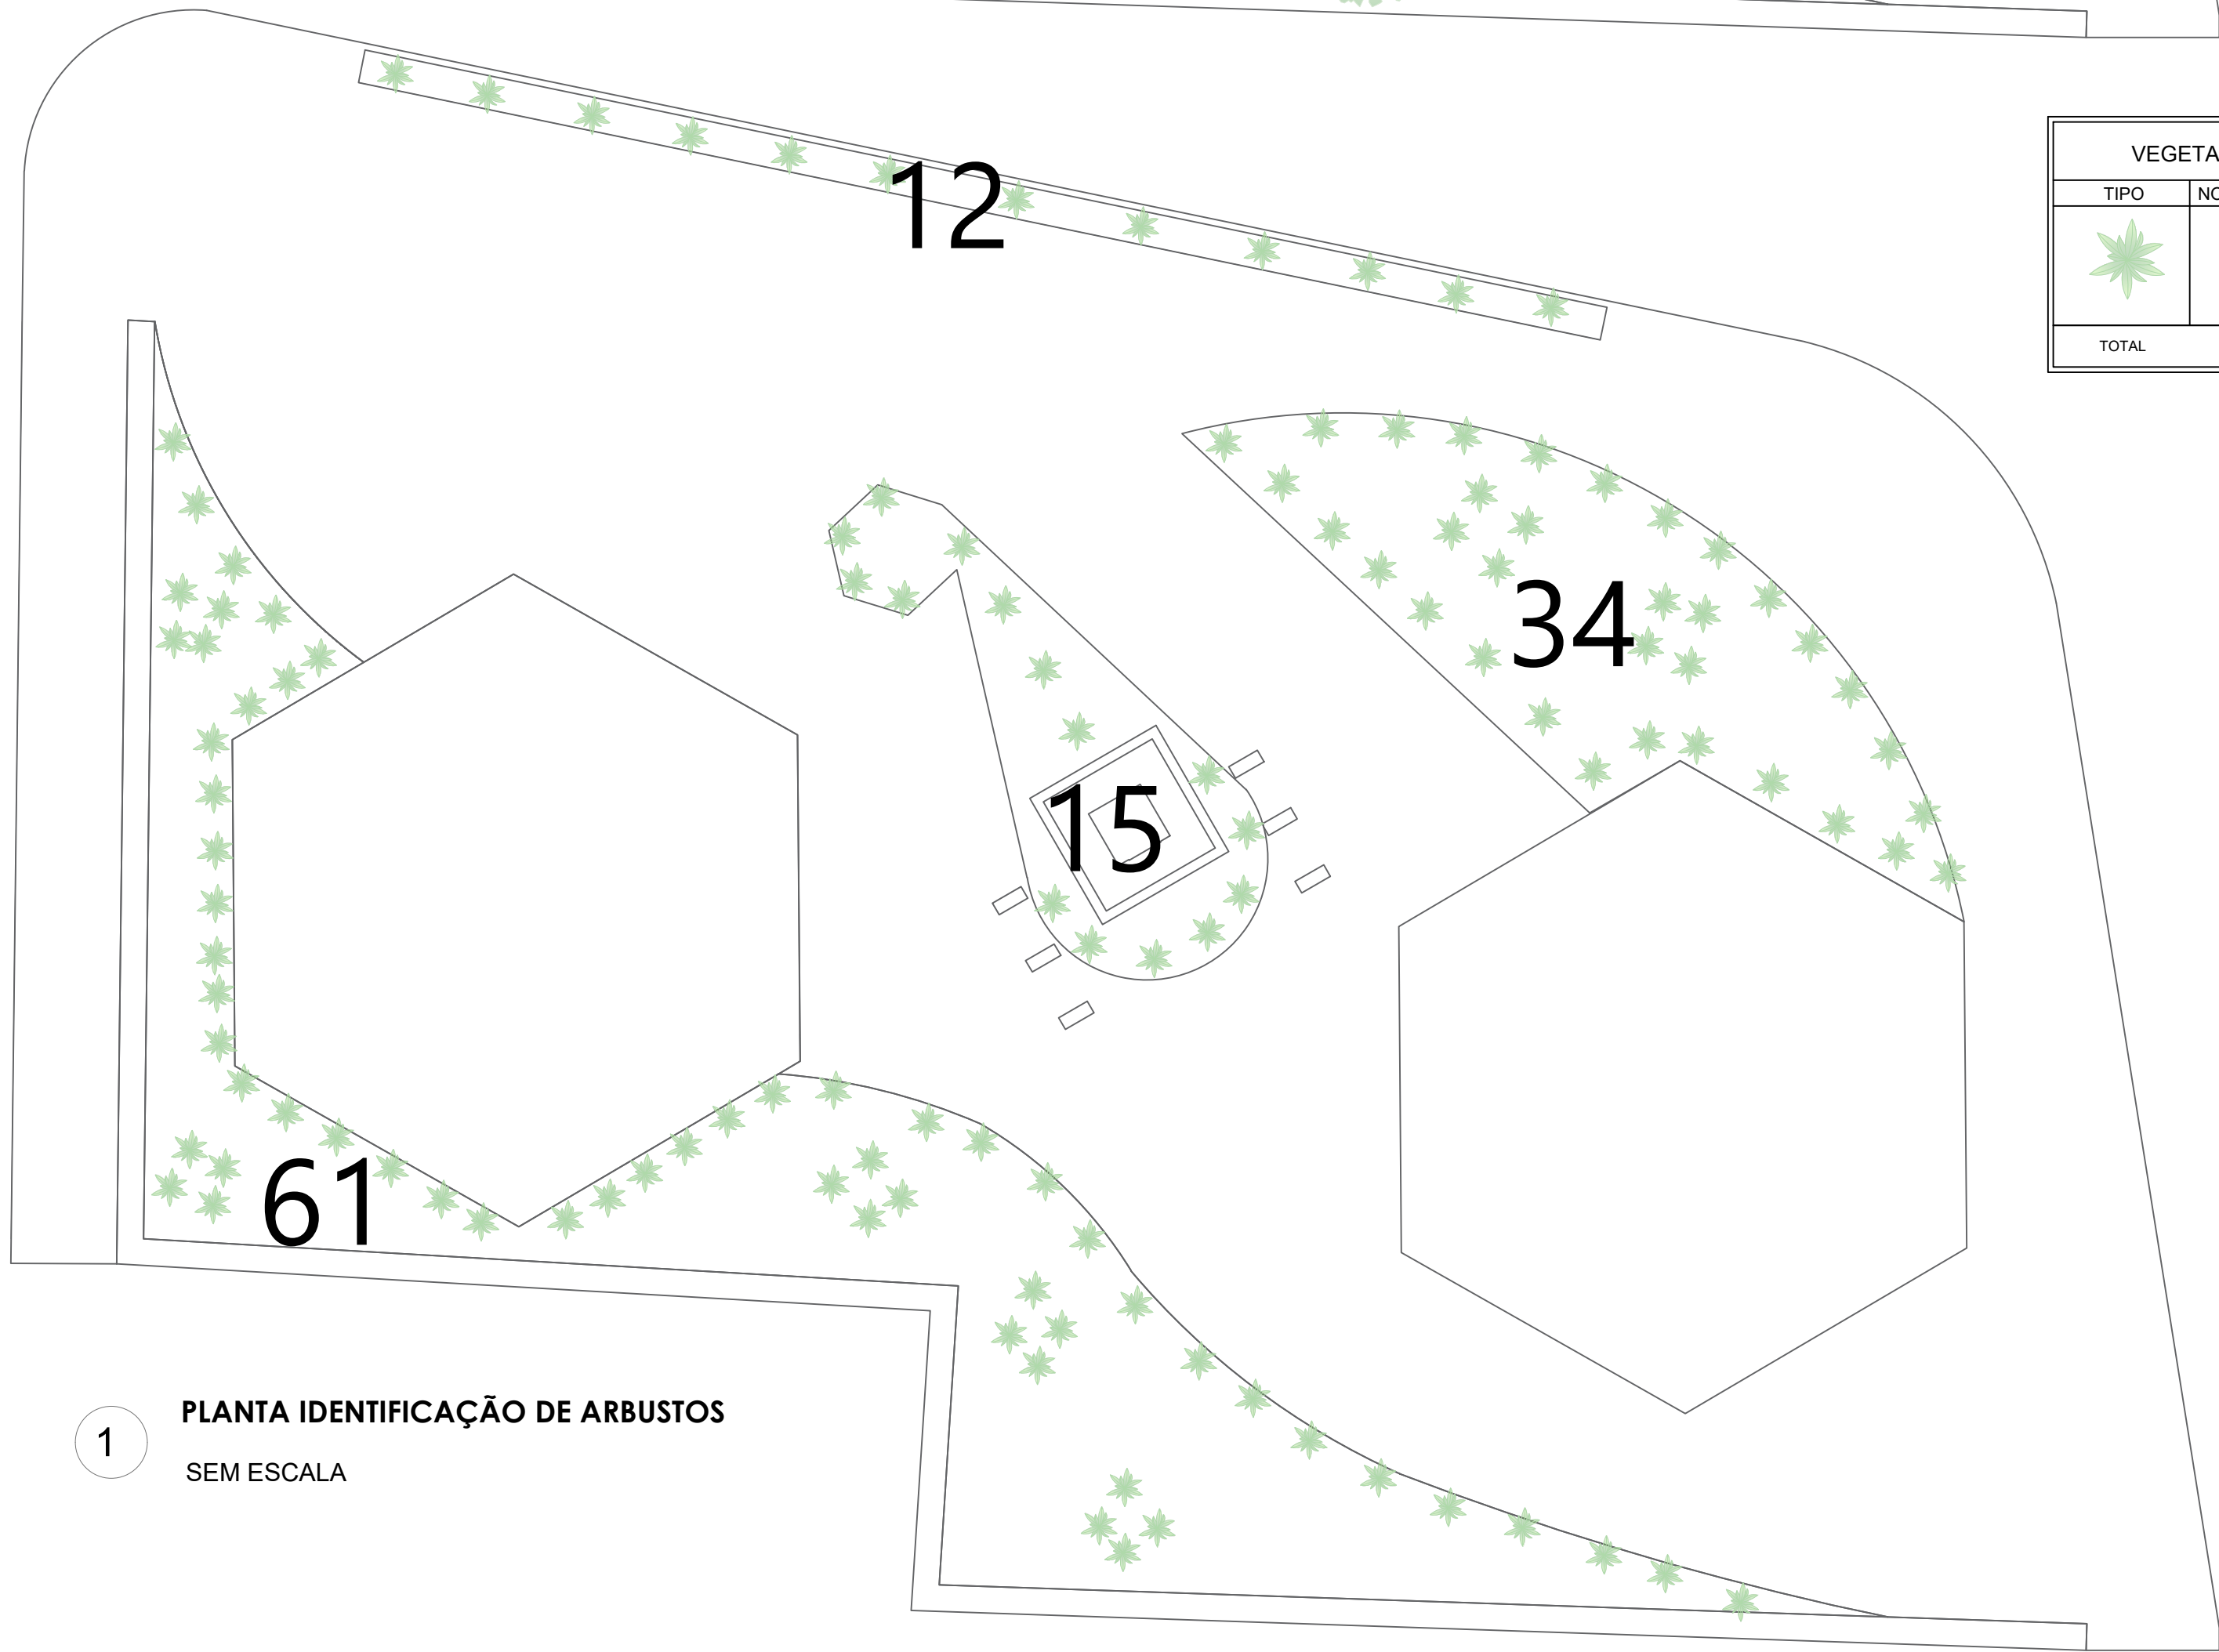

1 PLANTA IDENTIFICAÇÃO DE ARBUSTOS  
SEM ESCALA

PROPRIETARIO	PREFEITURA MUNICIPAL DE CEDRO		
OBRA	REFORMA DA PRAÇA DO BAIRRO DE FÁTIMA		
LOCALIZAÇÃO	PRAÇA DE FÁTIMA, BAIRRO FÁTIMA, CEDRO - CEARÁ		
RESPONSÁVEL TÉCNICO	ASSUNTO:	PRANCHA:	
	PROJETO ELÉTRICO	02/02	
	ESCALAS:		
	INDICADAS		
DATA	DEZ. 2023		