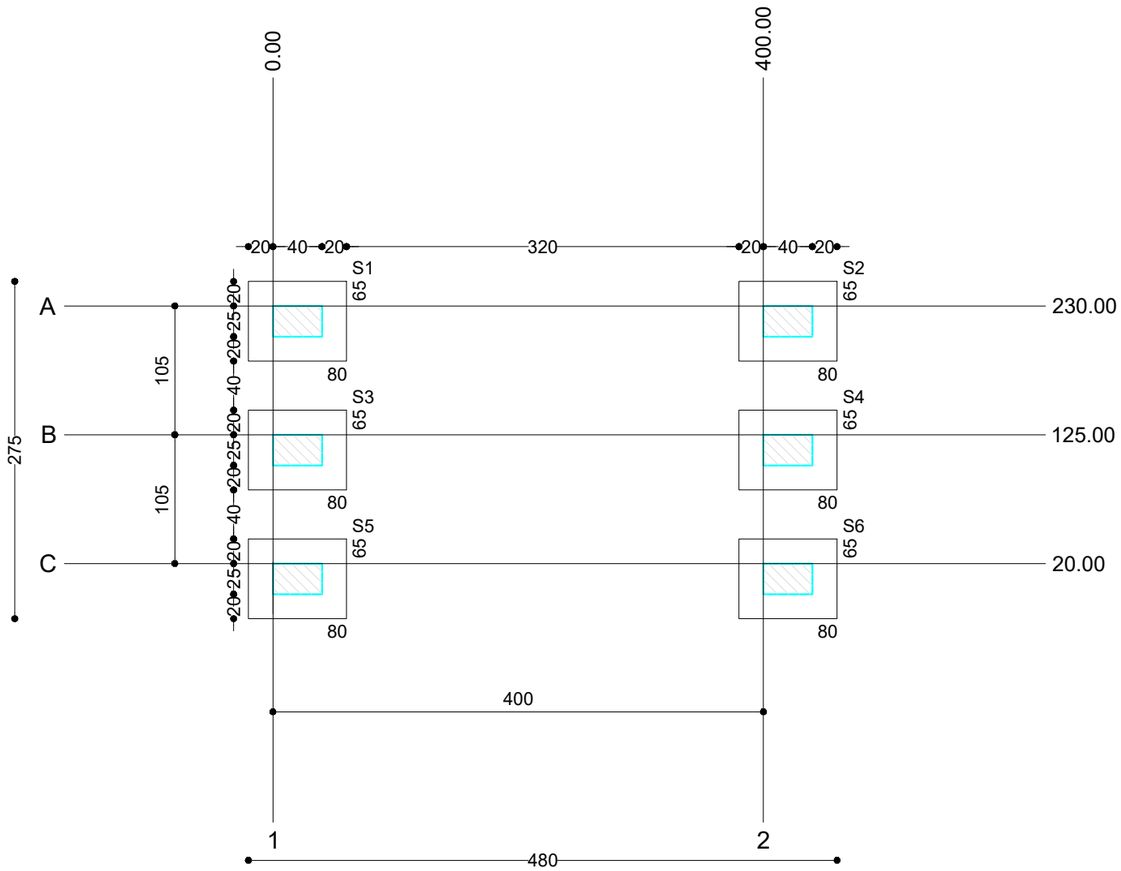

PLANTA DE LOCAÇÃO

escala 1:50

Pilar		Fundação					
Nome	Seção (cm)	Nome	Lado B (cm)	Lado H (cm)	h0 / ha (cm)	h1 / hb (cm)	df (cm)
P1	25x40	S1	65	80	25	25	60
P2	25x40	S2	65	80	25	25	60
P3	25x40	S3	65	80	25	25	60
P4	25x40	S4	65	80	25	25	60
P5	25x40	S5	65	80	25	25	60
P6	25x40	S6	65	80	25	25	60

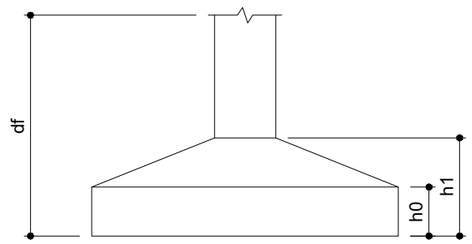

FORMA DO PAVIMENTO +0.00 (NÍVEL 0)

escala 1:50

Pilares			
Nome	Seção (cm)	Elevação (cm)	Nível (cm)
P1	25 x 40	0	0
P2	25 x 40	0	0
P3	25 x 40	0	0
P4	25 x 40	0	0
P5	25 x 40	0	0
P6	25 x 40	0	0

Legenda dos Pilares
Pilar que morre
Pilar que passa
Pilar que nasce
Pilar com mudança de seção

Saulo Marjorie Gonçalves Silva Bezerra
Engenheiro Civil
CREA/CE: 330959 / RNP: 061684178-8

PROJETO ESTRUTURAL

LOCAÇÃO E FORMA

resp. téc.: Saulo Marjorie Gonçalves Silva Bezerra

CREA: 330959CE

escalas indicadas

Reforma da Praça Padre Cícero

folha 1/4