
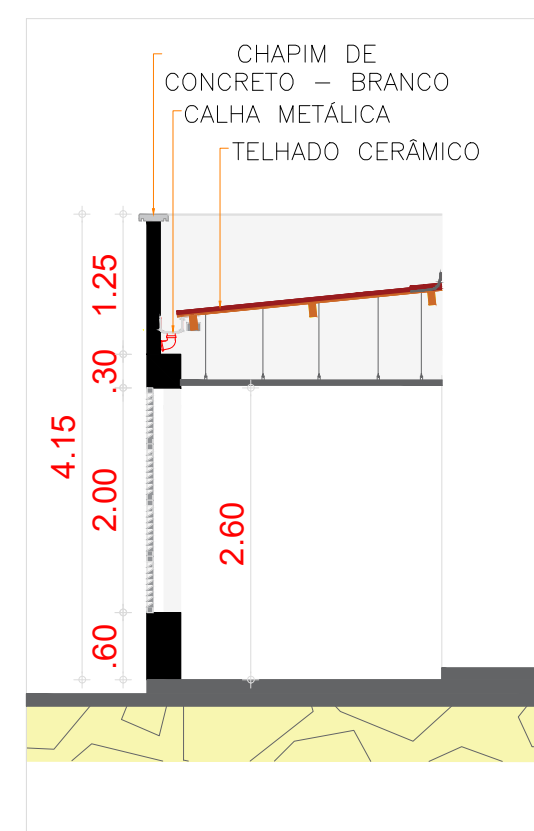


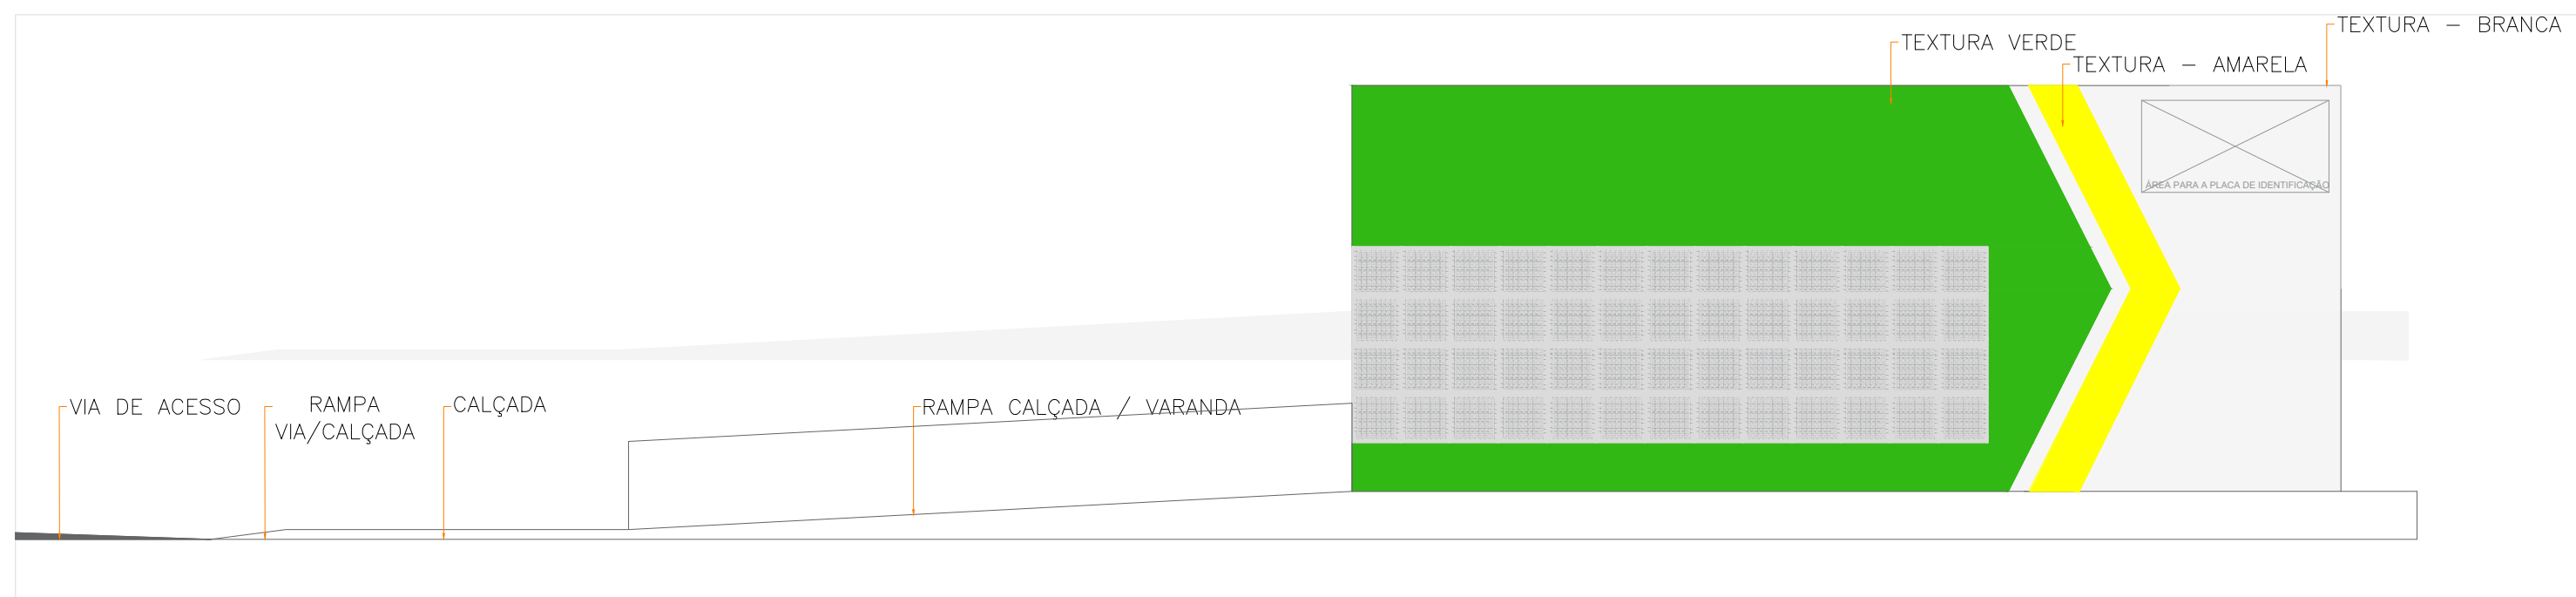

RUA DOS COPIOS

RUA DOS GRILOS

PREFEITURA MUNICIPAL DE CEDRO - CE

OBRA:

REFORMA DO PSF DO BAIRRO DE FÁTIMA

LOCALIZAÇÃO:

RUA MANOEL LIRIO DE ALMEIDA, S/N, PEGA AVOANTE, CEDRO - CEARÁ

ASSUNTO:

1. PROJETO DE REFORMA


PROJETO REFORMA:

PRANCHA:

01

ENG. SAULO MARJORIE GONÇALVES SILVA BEZERRA
CREA-CE 061684178-7
E-mail: servicosdeenhenharias@gmail.com
(88) 9-99940-9864

SM Engenharia
sm_engenharia_

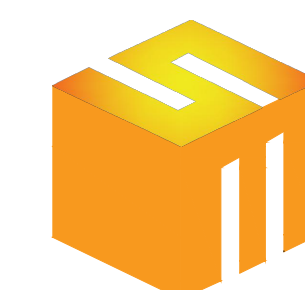

SM Engenharia

DATA:
FEVEREIRO/2025

ESCALAS:
INDICADAS

REVISÃO:
00