


Resultados - Volumetria Platô	
Volume de corte Geométrico	22,654 m³
Volume de corte Empolado	29,450 m³
Volume de aterro Geométrico	0,180 m³
Volume de aterro à Compactar	0,225 m³
Limpeza Natural	0,000 m³
Área de superfície Terreno	68,287 m²
Área de superfície Projeto	70,312 m²

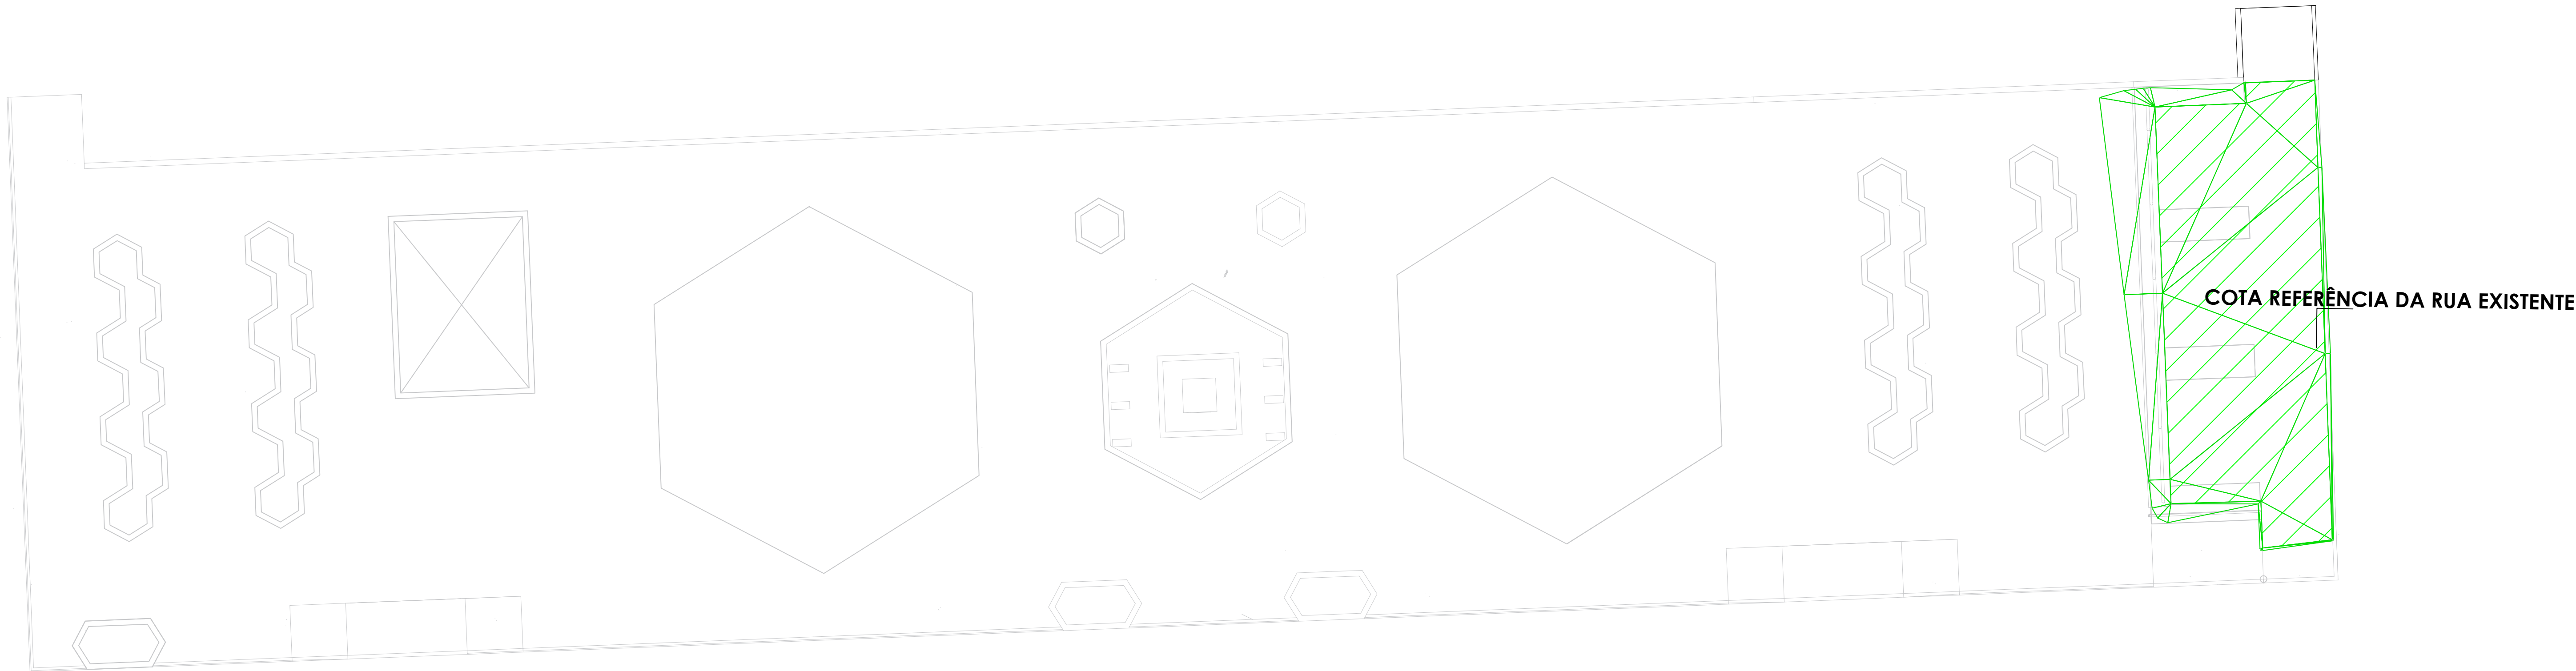

COTA REFERÊNCIA DA RUA EXISTENTE

PROPRIETARIO PREFEITURA MUNICIPAL DE CEDRO		
OBRA REFORMA DA PRAÇA ARISTIDES MILITÃO		
LOCALIZAÇÃO BAIRRO DE FÁTIMA, CEDRO - CEARÁ		
RESPONSÁVEL TÉCNICO	ASSUNTO: PROJETO DE VOLUMES	FRANCHA: 01/01
	ESCALAS:	
	INDICADAS	
DATA DEZ. 2023		