


UTM - 492855.9011
9270140.1556

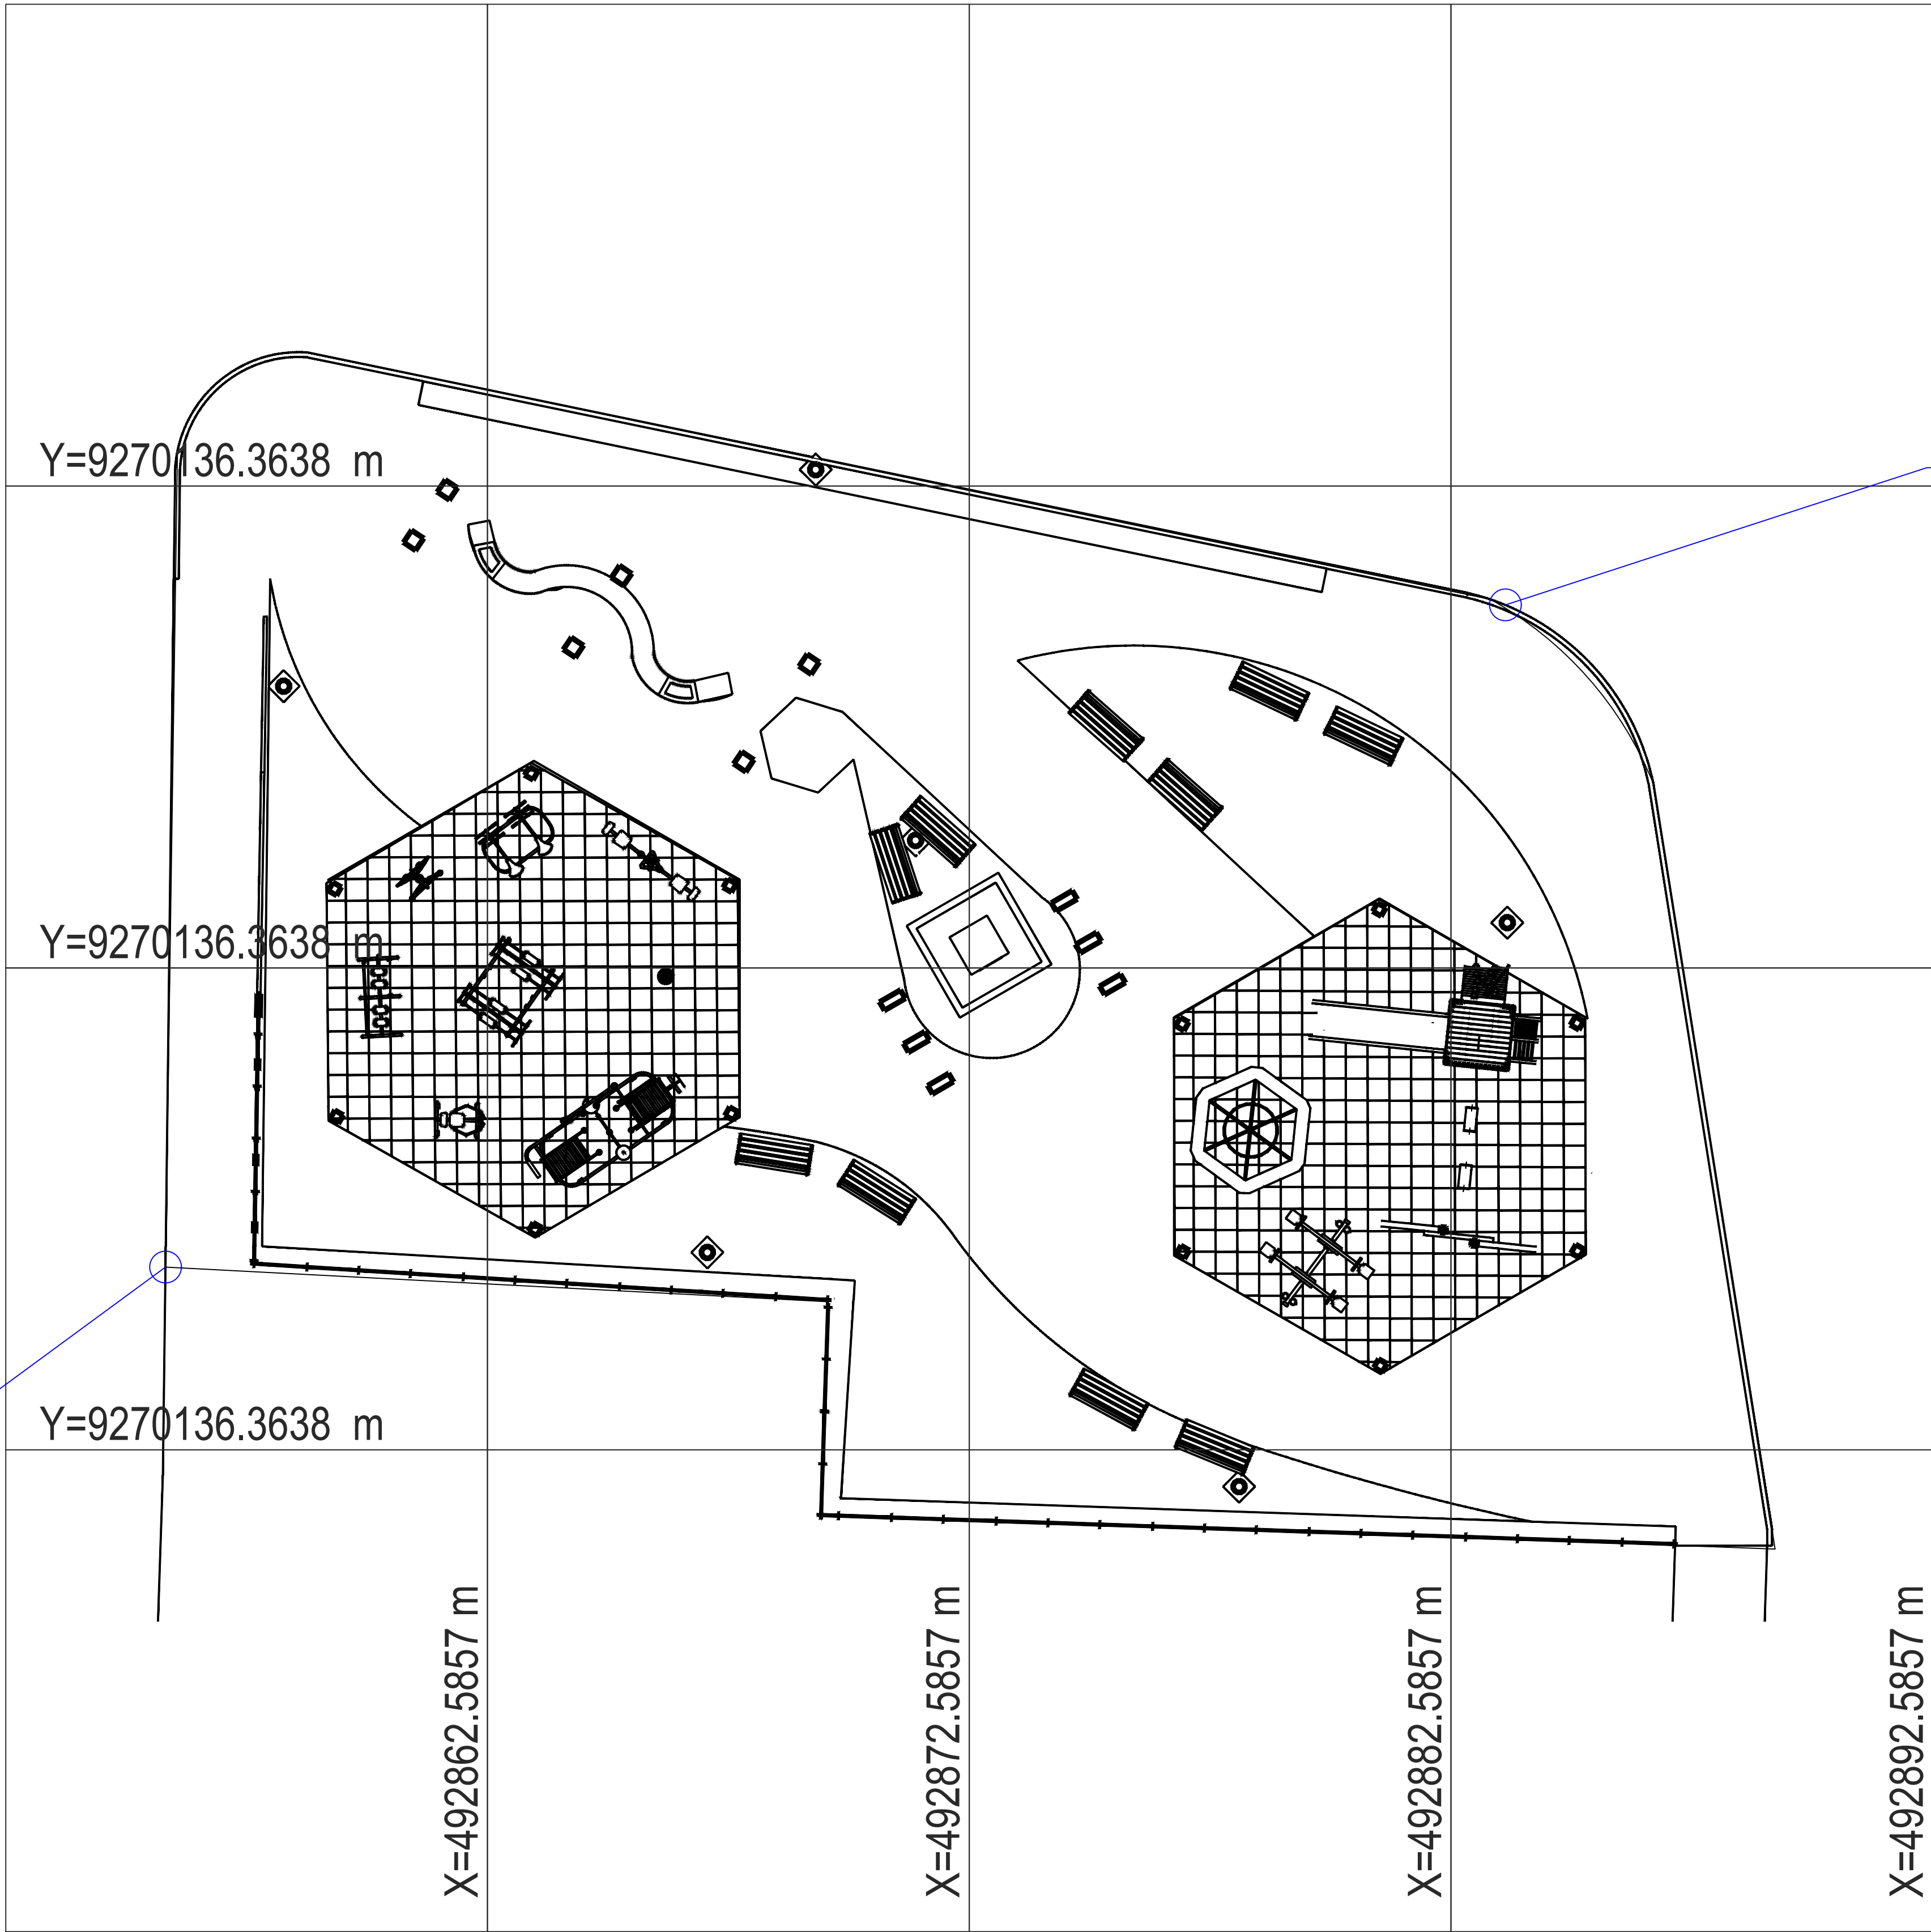

UTM - 492883.7136
9270153.8969

PROPRIETARIO		
PREFEITURA MUNICIPAL DE CEDRO		
OBRA		
REFORMA DA PRAÇA DO BAIRRO DE FÁTIMA		
LOCALIZAÇÃO		
BAIRRO DE FÁTIMA, CEDRO - CEARÁ		
RESPONSÁVEL TÉCNICO	ASSUNTO:	PRANCHA: 01/01
	PLANTA GEORREFERENCIADA	
	ESCALAS:	
	INDICADAS	
DATA	DEZ. 2023	