


VISTA_ISOMÉTRICA

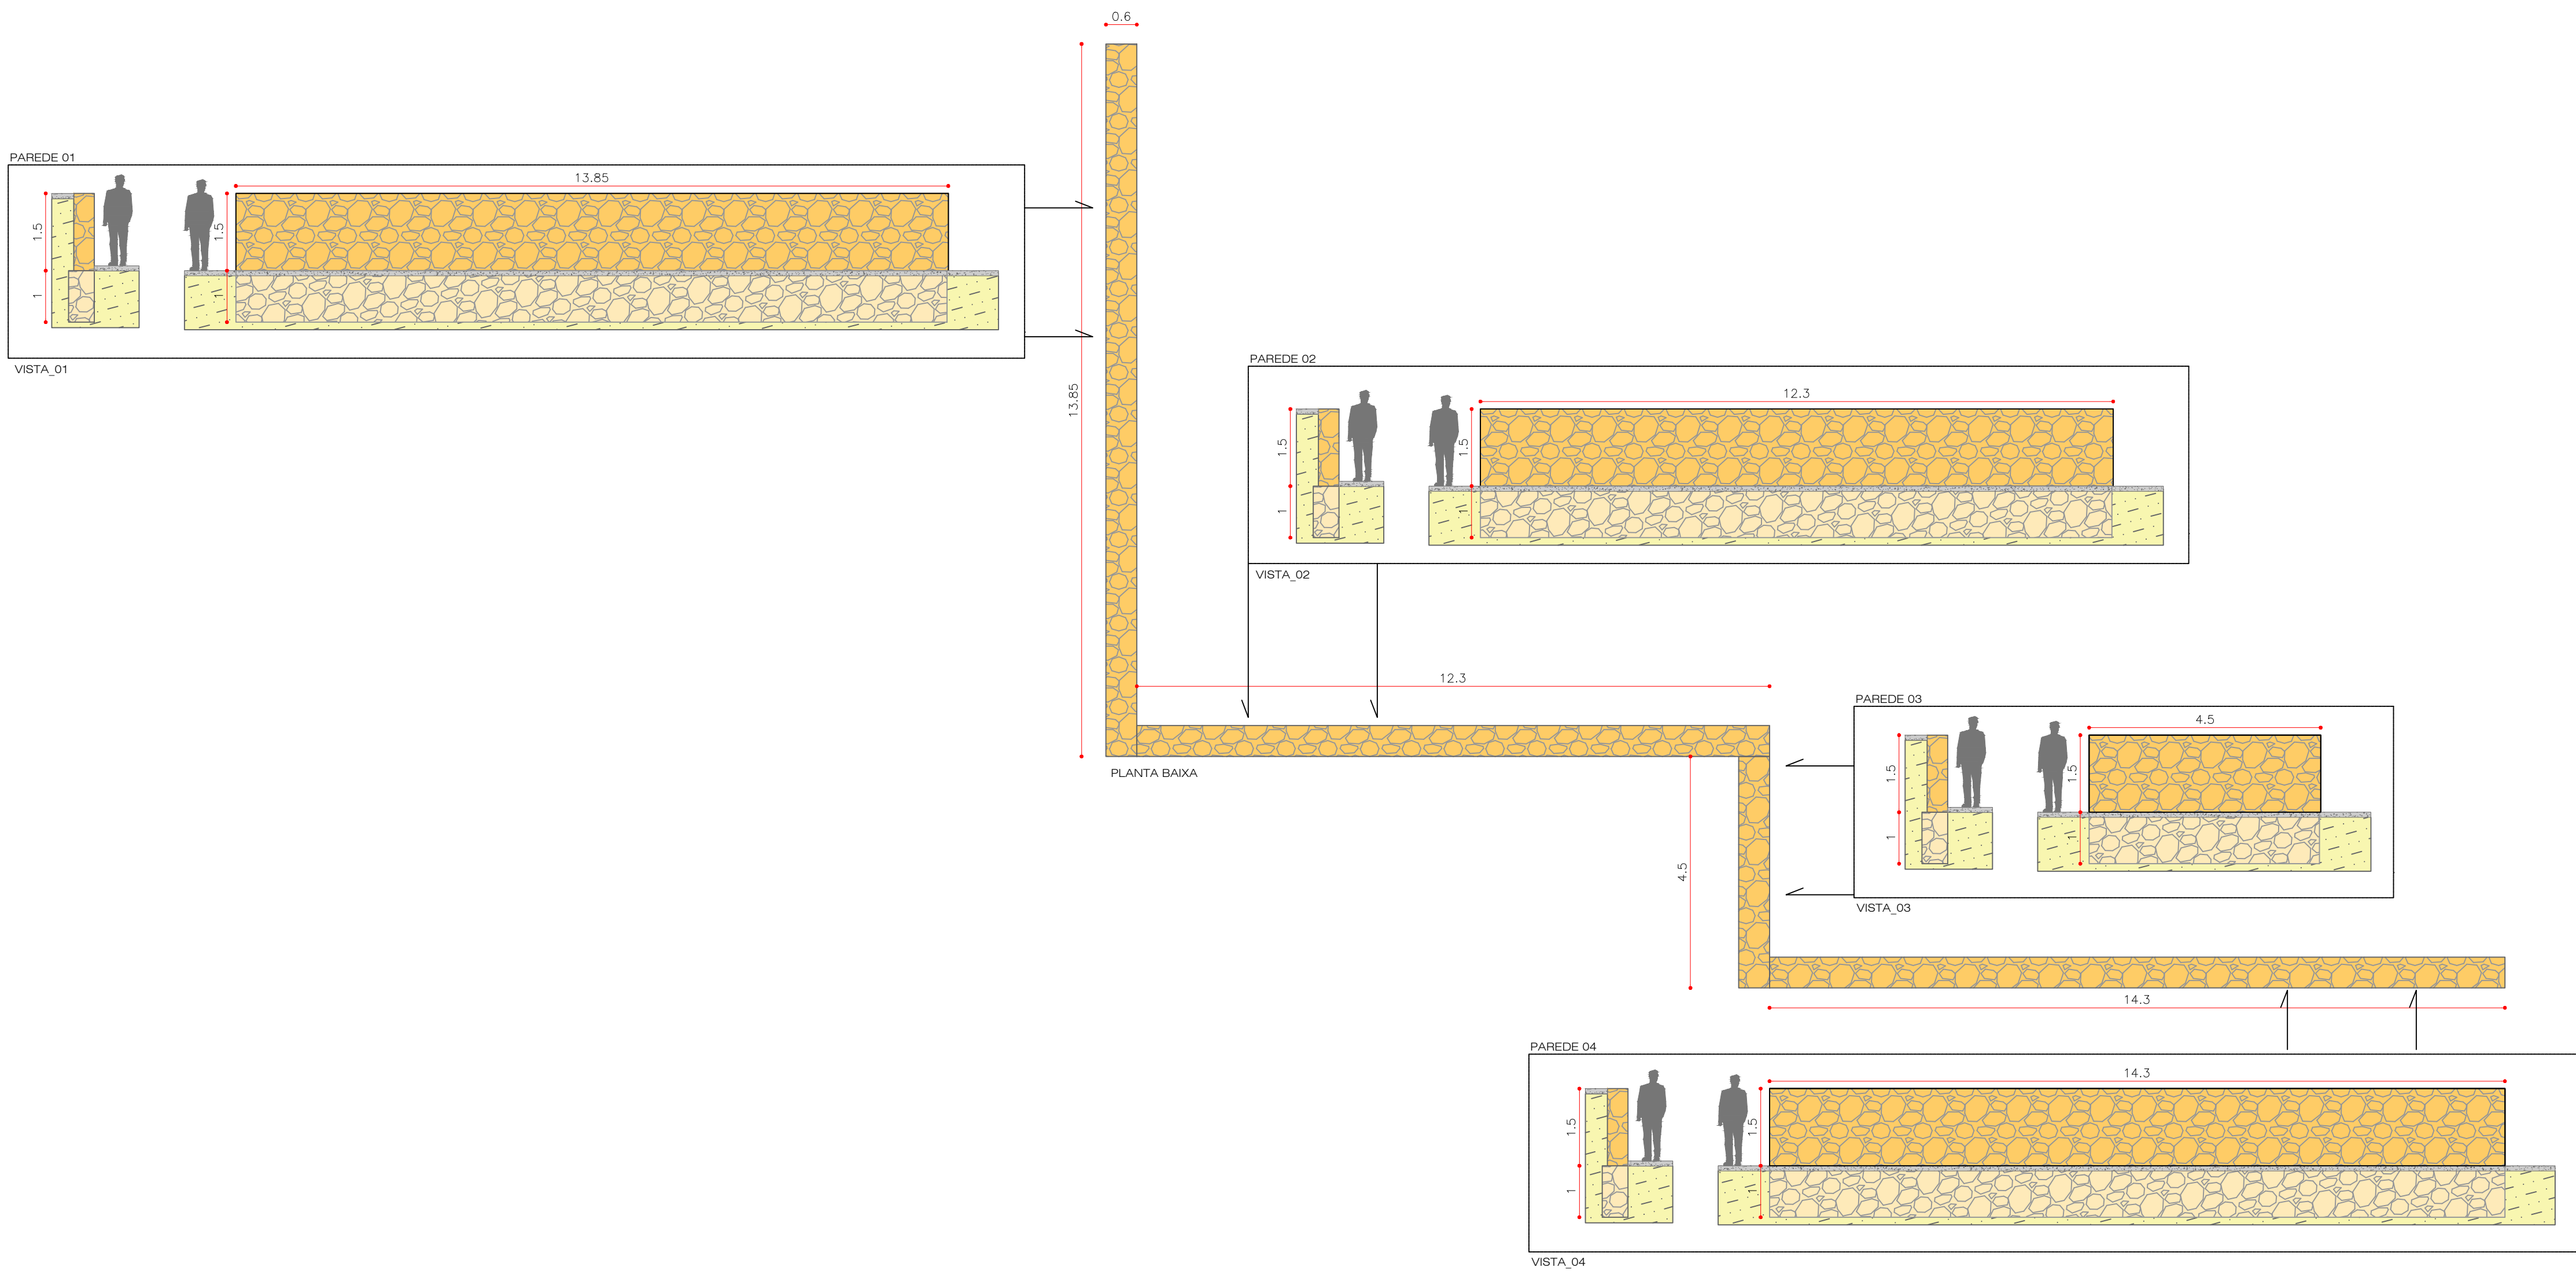

PROPRIETARIO		
PREFEITURA MUNICIPAL DE CEDRO		
OBRA		
REFORMA DA PRAÇA BAIRRO DE FÁTIMA		
LOCALIZAÇÃO		
PRAÇA DE FÁTIMA, BAIRRO DE FÁTIMA, CEDRO - CEARÁ		
RESPONSÁVEL TÉCNICO	ASSUNTO:	PRANCHA:
	PROJETO DE CONTENÇÃO	01/01
	ESCALAS:	
	INDICADAS	
DATA	DEZ. 2023	