

REDE BT - MULTIPLEX
1x10 + 1x10 mm?
POSTE EXISTENTE
REDE BT - ENEL CEARÁ


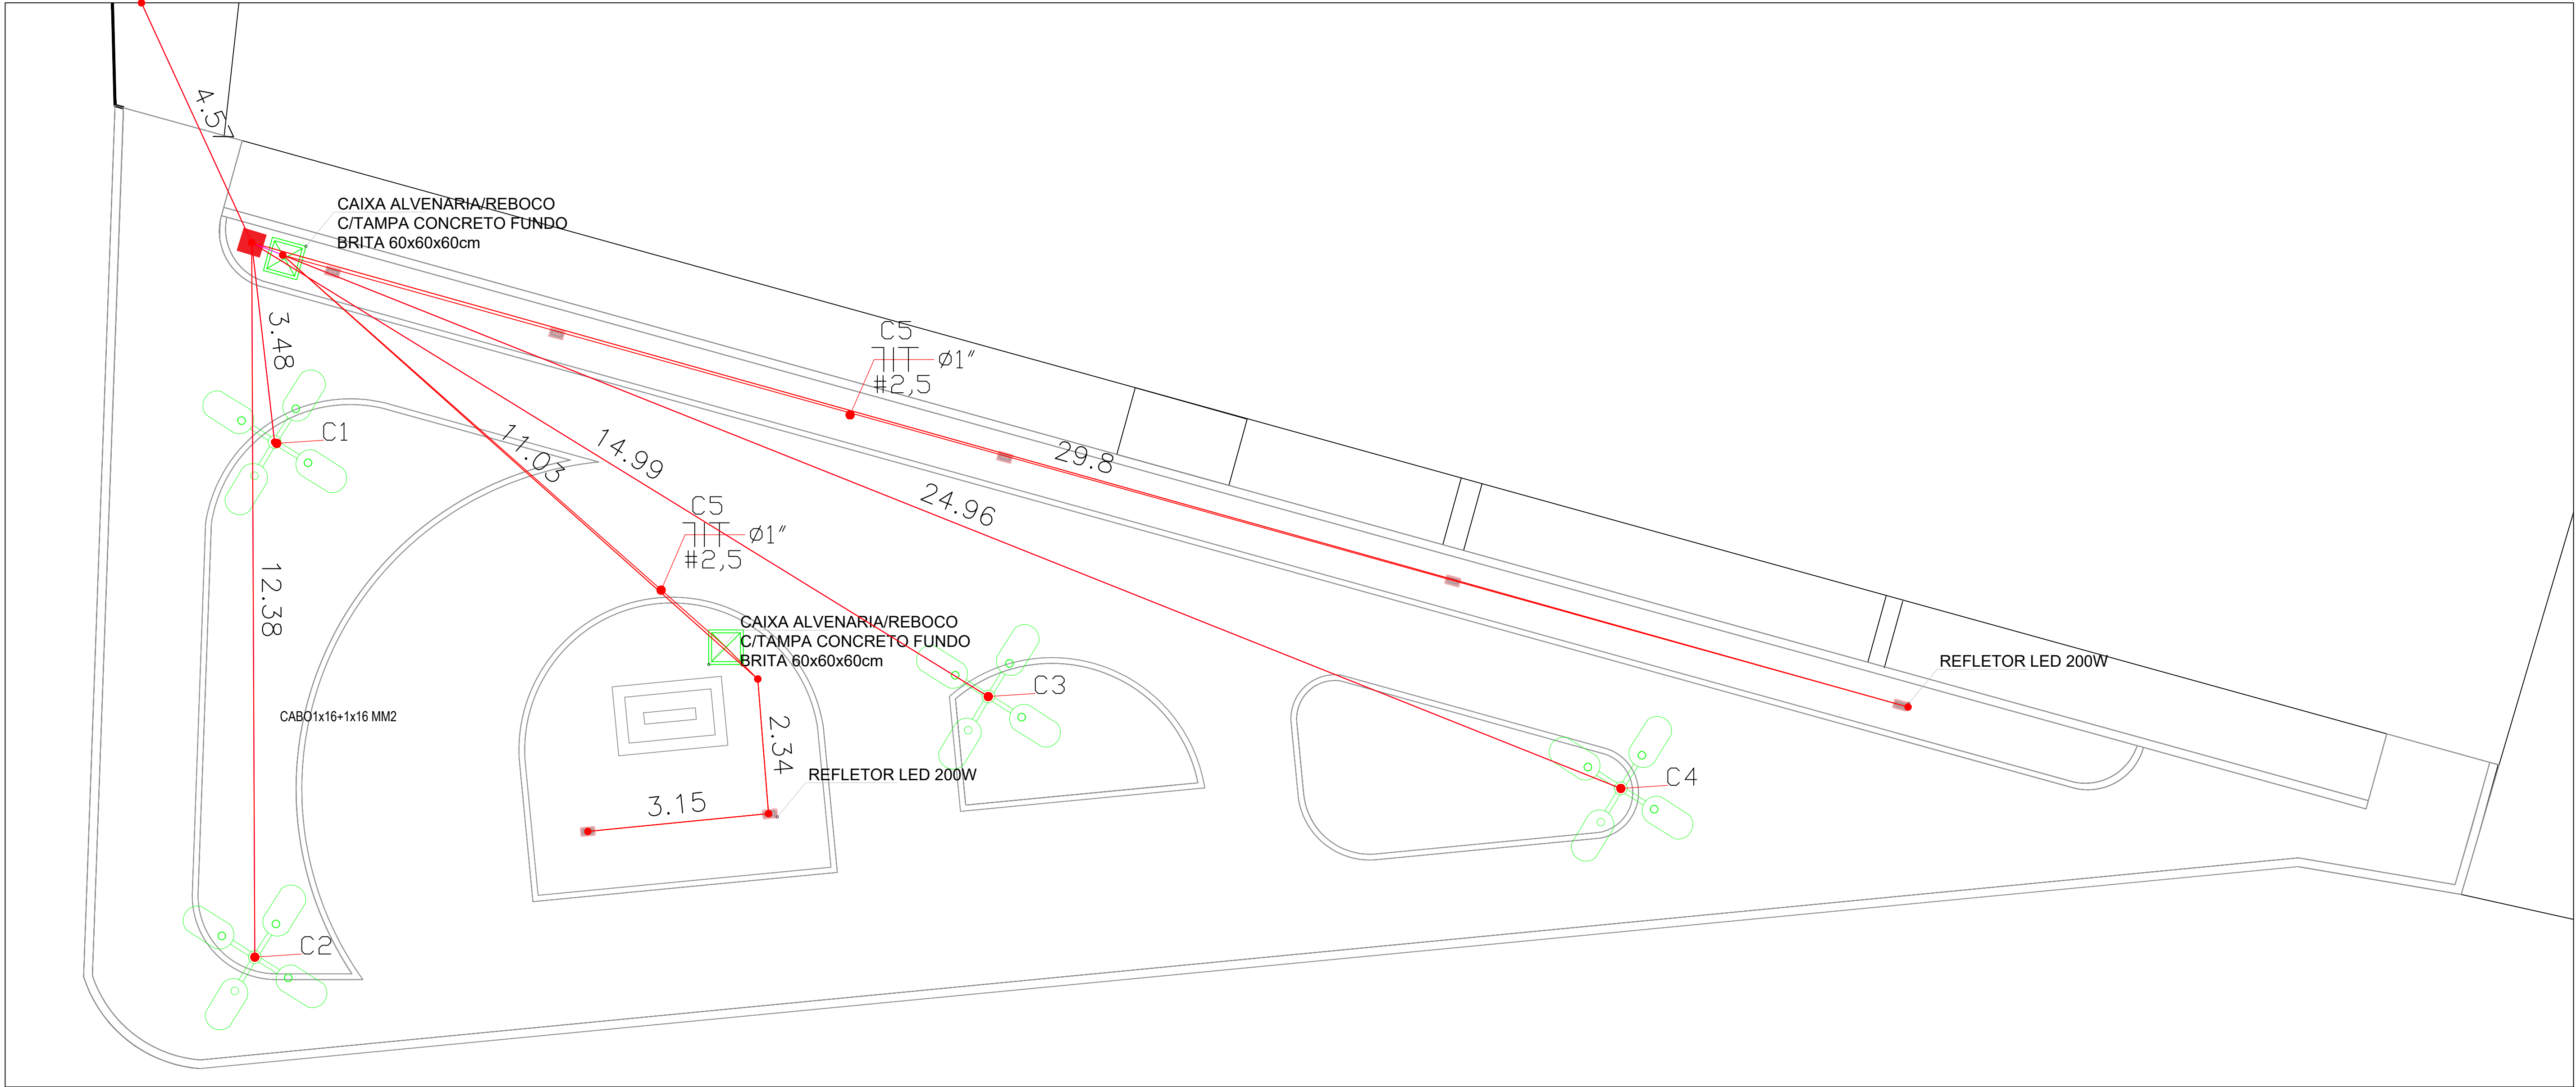


DIAGRAMA UNIFILAR

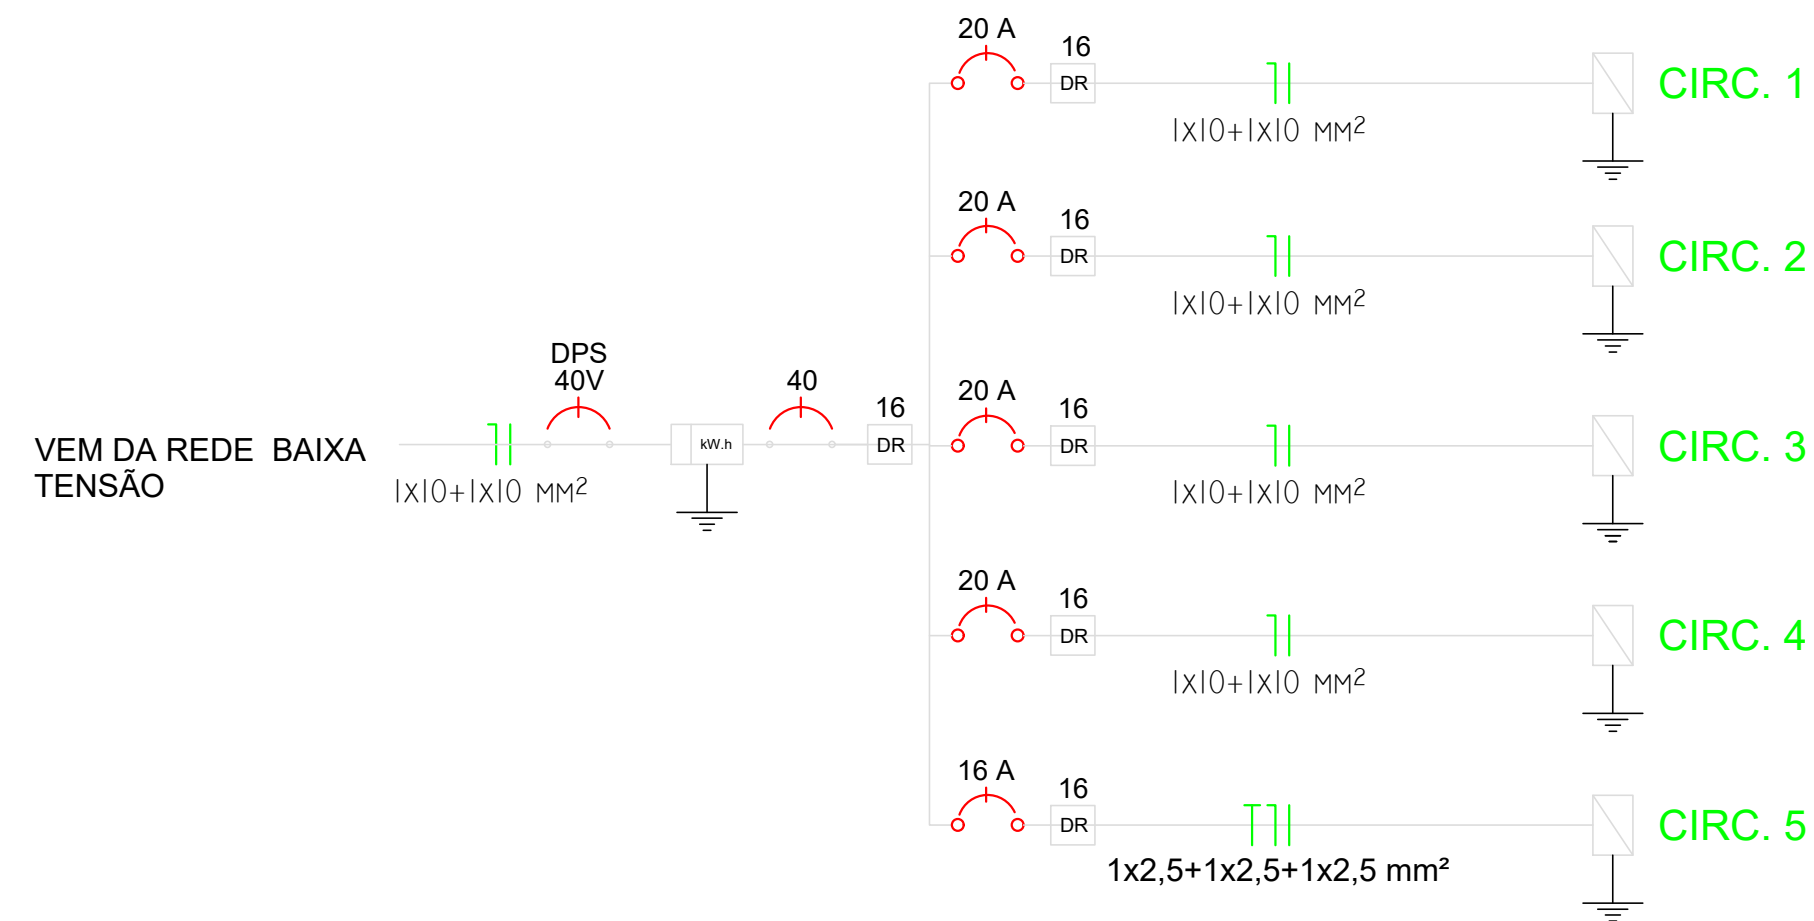

PROPRIETÁRIO PREFEITURA MUNICIPAL DE CEDRO		
OBRA CONSTRUÇÃO DA PRAÇA DA AGROVILA		
LOCALIZAÇÃO PRAÇA DA AGROVILA, AGROVILA, CEDRO - CEARÁ		
RESPONSÁVEL TÉCNICO	ASSUNTO:	PRANCHA: 01/01
	PROJETO ELÉTRICO	
	ESCALAS:	
	INDICADAS	
DATA DEZ. 2023		