


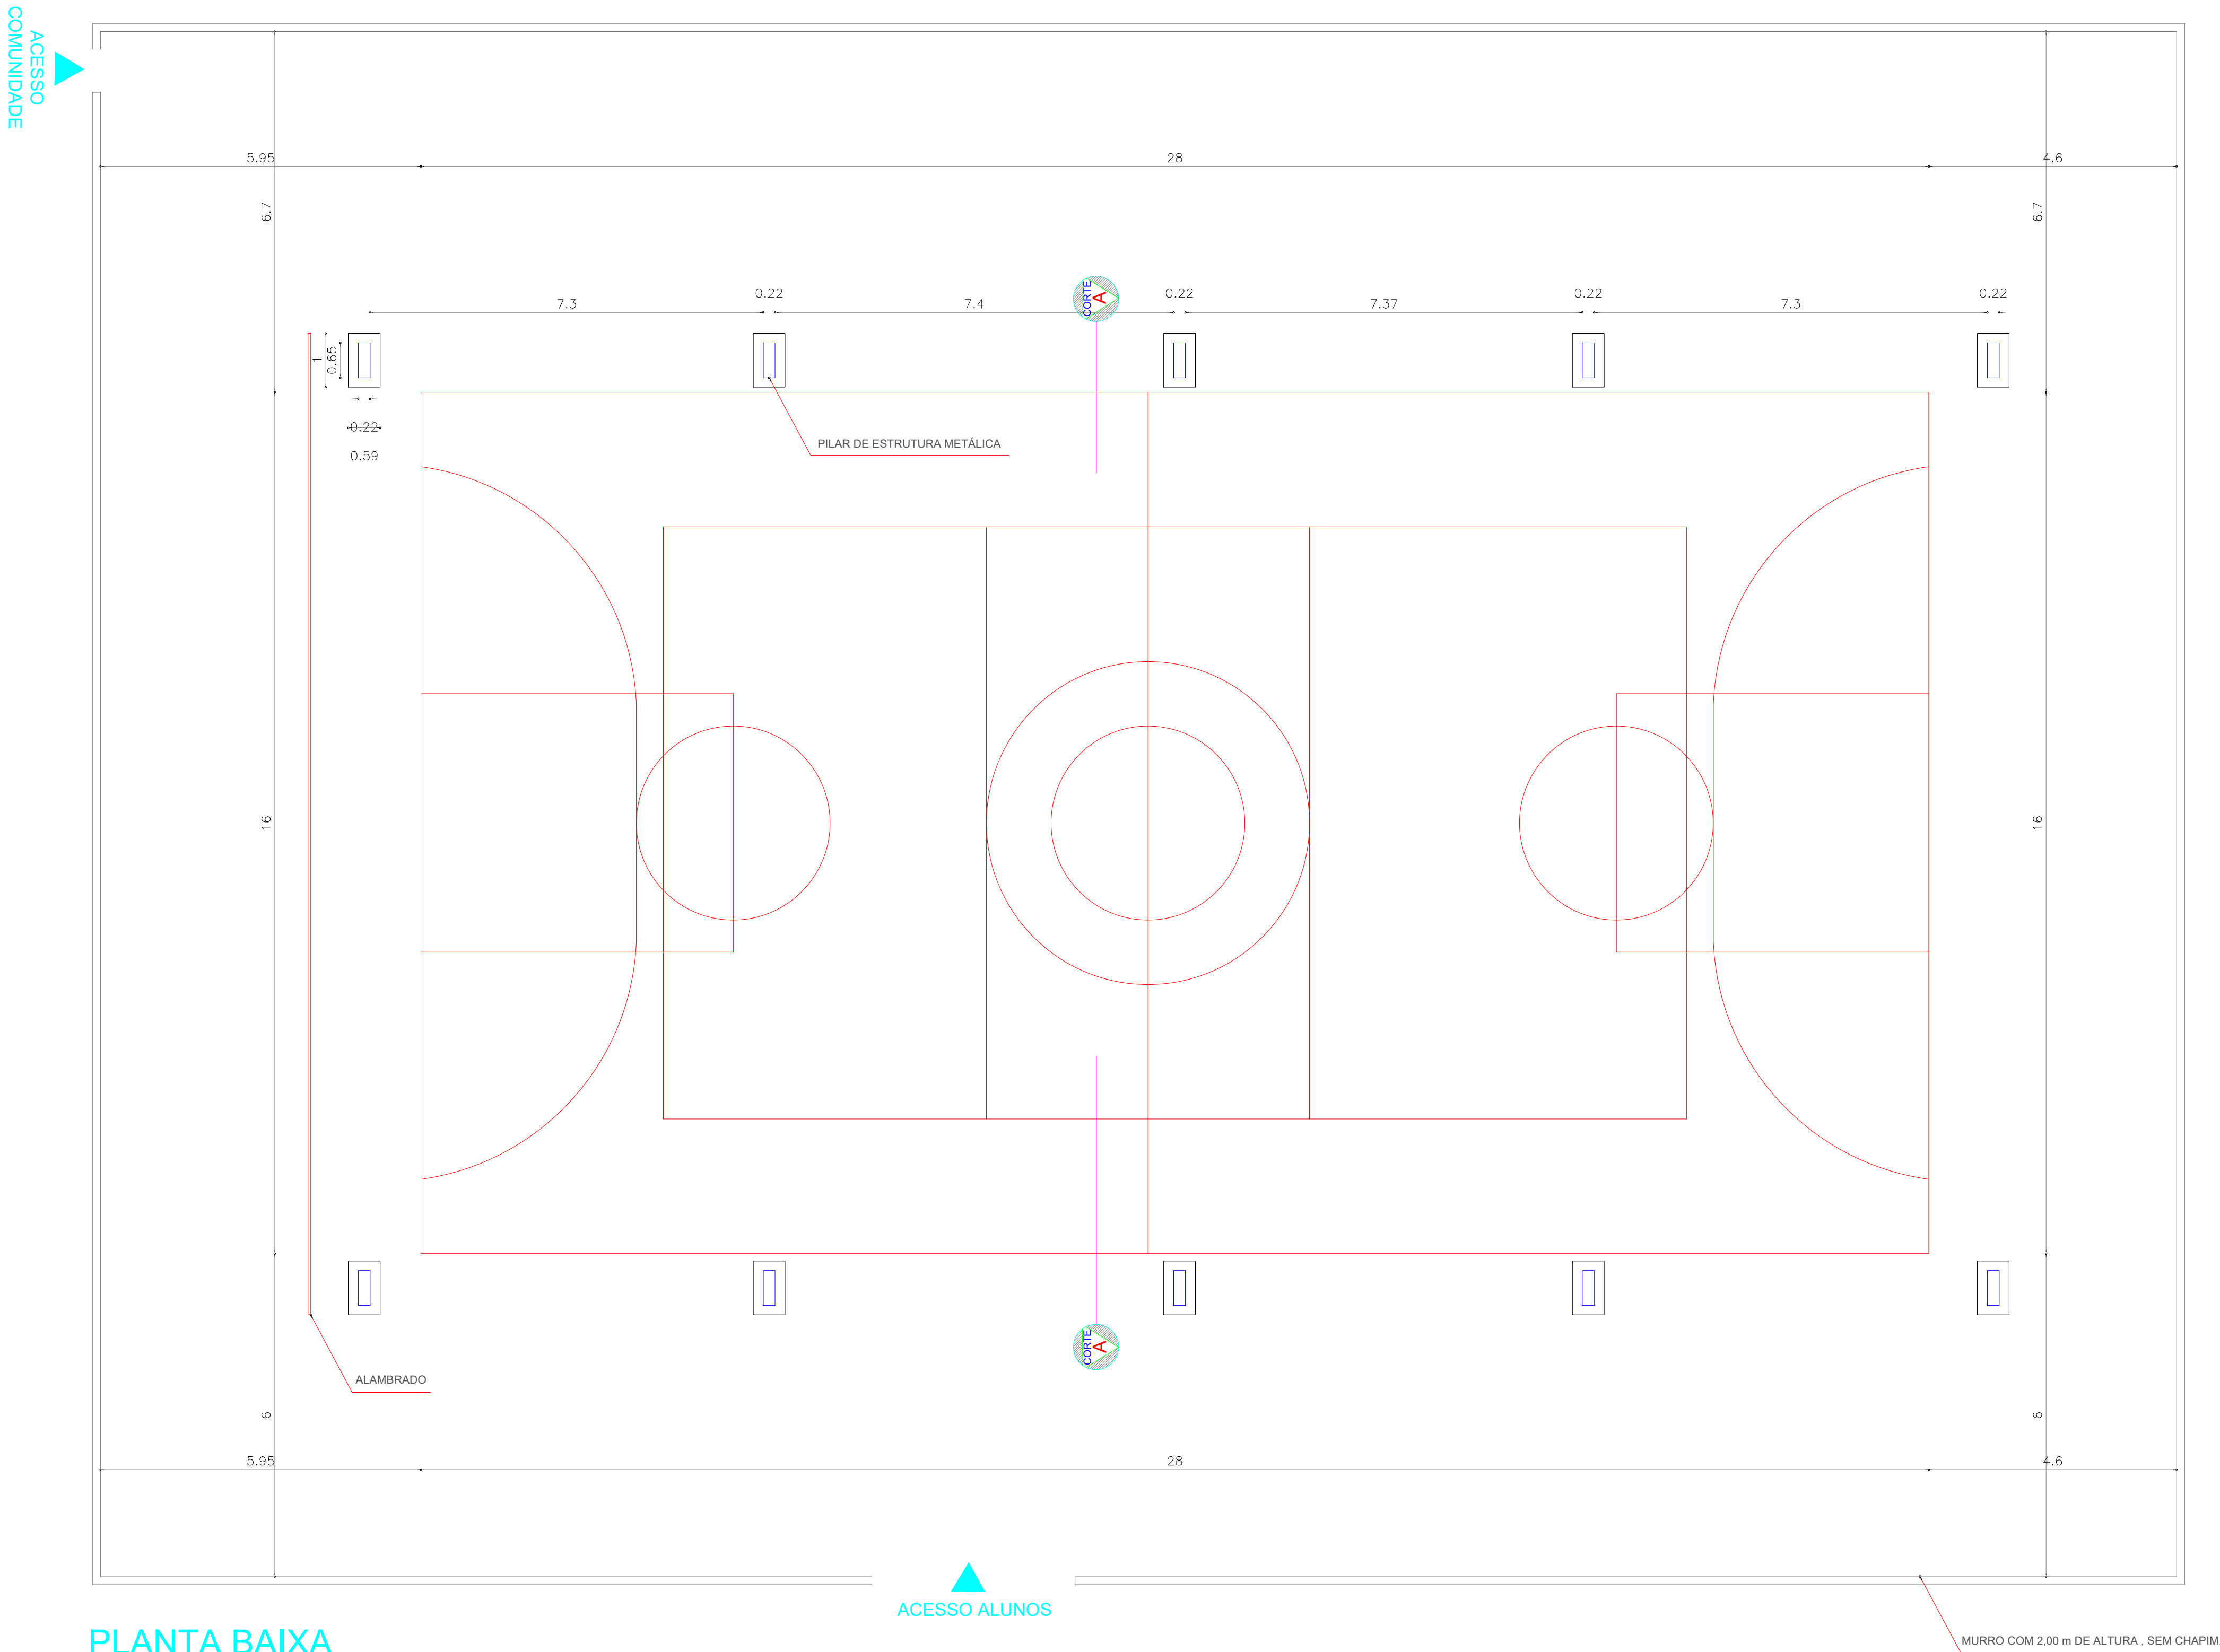

PLANTA BAIXA


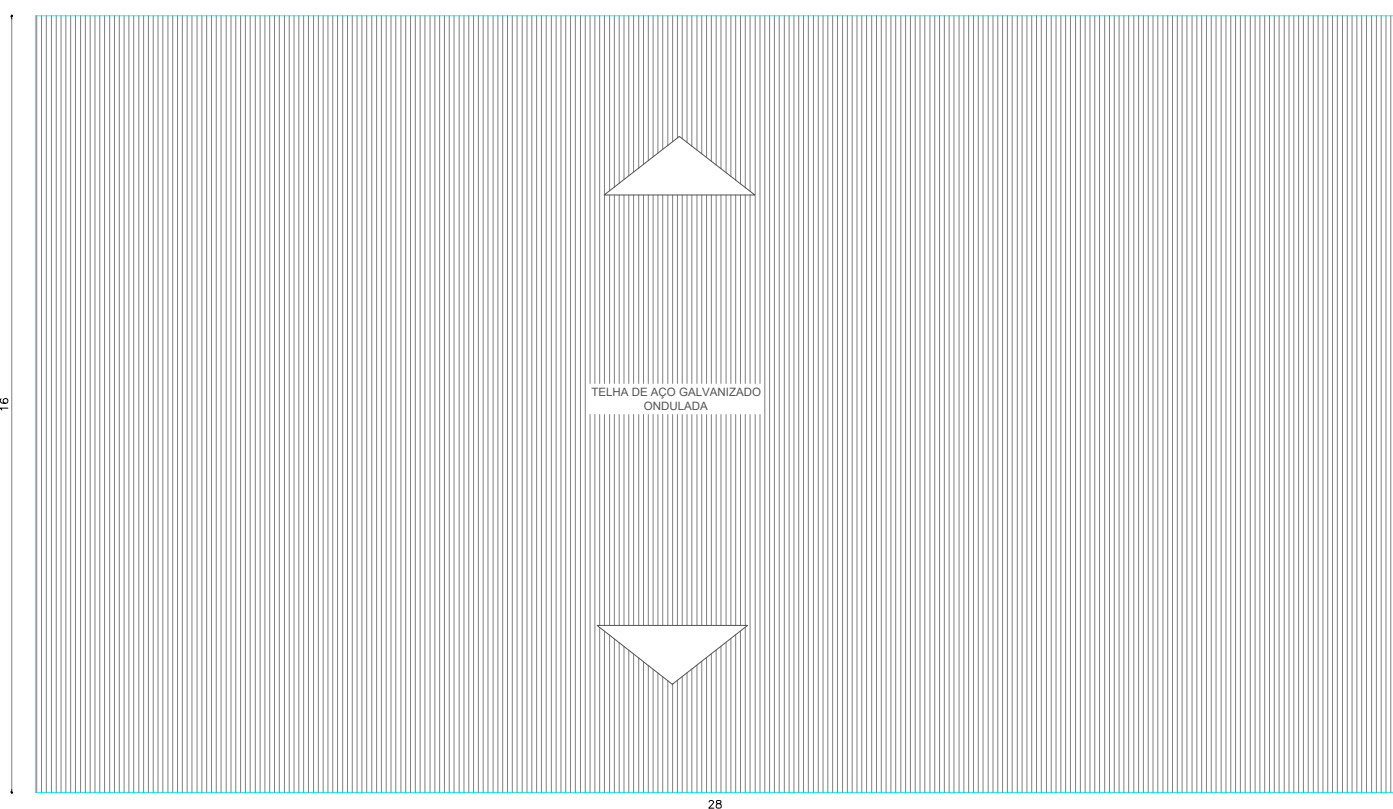


DIAGRAMA DA COBERTA

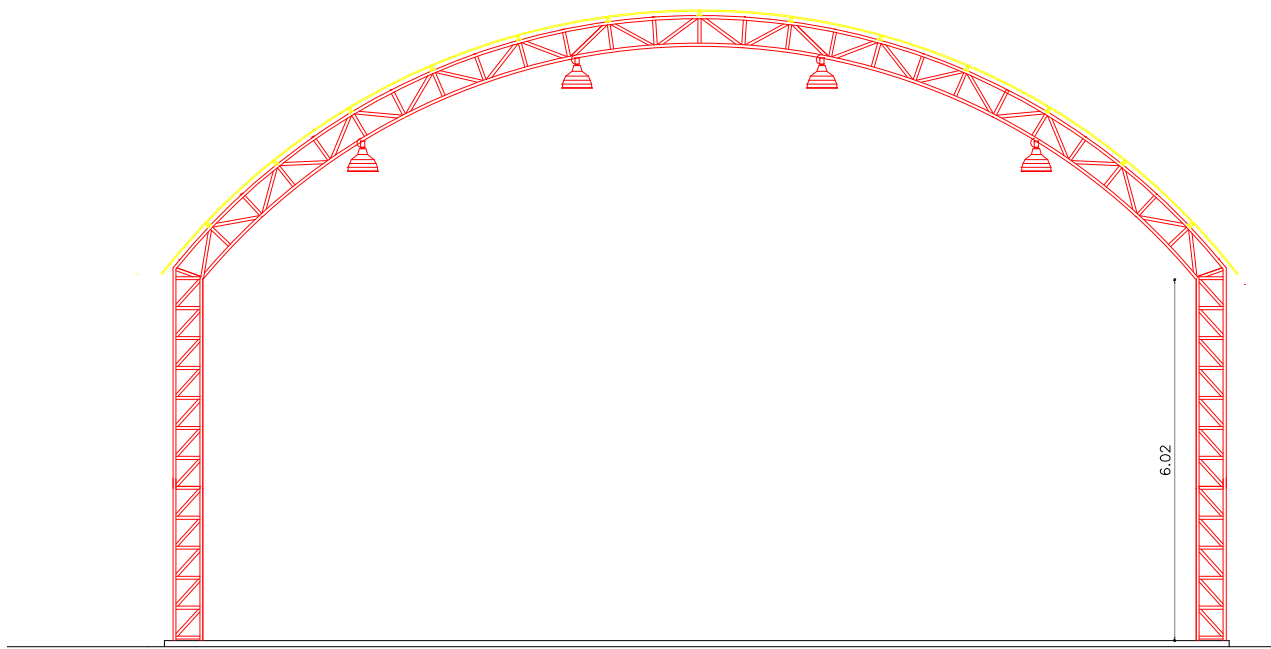

CORTE A.A.

PREFEITURA MUNICIPAL DE CEDRO - CE

REFORMA DA COBERTURA DA QUADRA DA ESCOLA LEANDRO CORREIA


ENDEREÇO:
AGROVILA - CEDRO CEARÁ

ASSUNTO:
PROJETO EXISTENTE

RESPONSÁVEL TÉCNICO:

ENG. SAULO MARJORIE GONÇALVES SILVA BEZERRA
CREA-CE 061684178-7
E-mail: servicosdeenhenharias@gmail.com
(88) 9-99940-9864

SM Engenharia

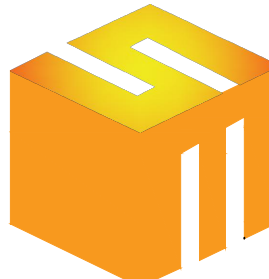

DATA: JUNHO/2025 ESCALAS: SEM ESCALA REVISÃO: 00

PRANCHA:
01